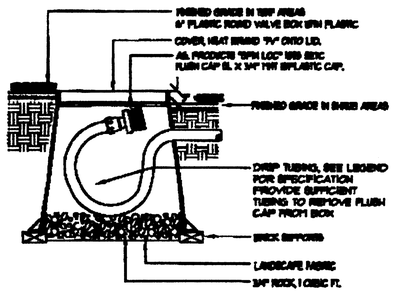

D DRIP FLUSH VALVE
SCALE: N.T.S.

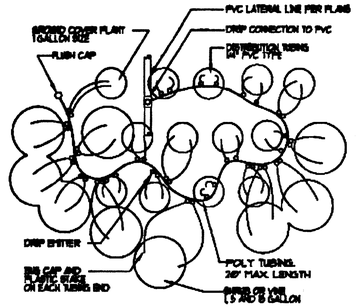

C DRIP LAYOUT
SCALE: N.T.S.

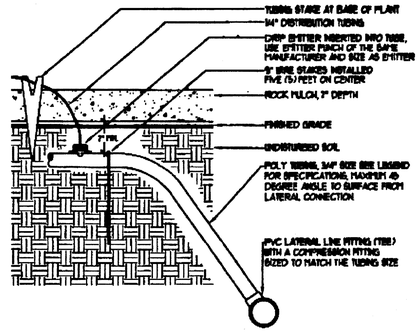

B DRIP CONNECTION
SCALE: N.T.S.

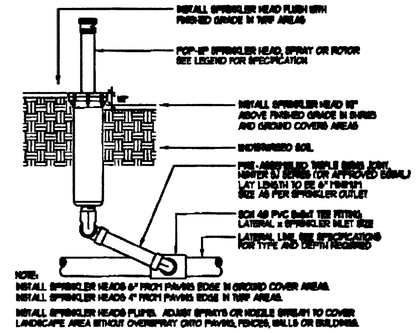

A POP-UP SPRINKLER
SCALE: N.T.S.

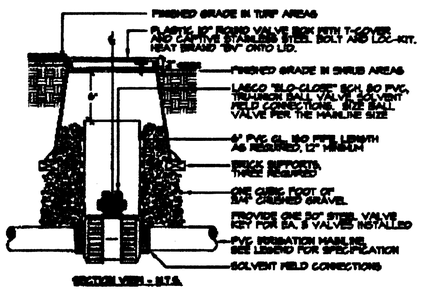

H BALL VALVE
SCALE: N.T.S.

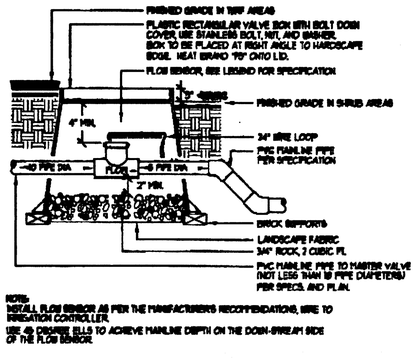

G FLOW SENSOR
SCALE: N.T.S.

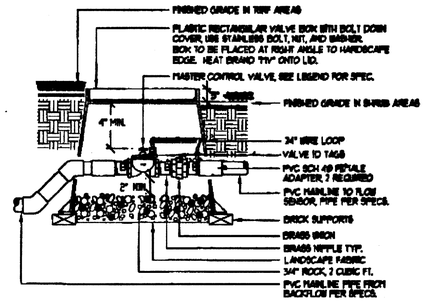

F MASTER CONTROL VALVE
SCALE: N.T.S.

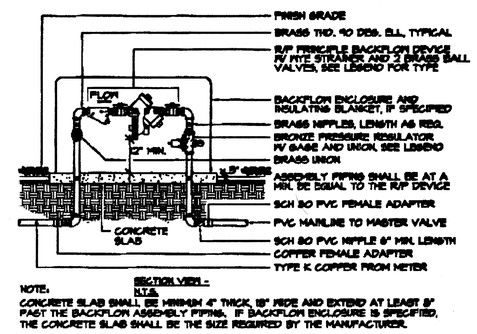

E BACKFLOW DEVICE
SCALE: N.T.S.

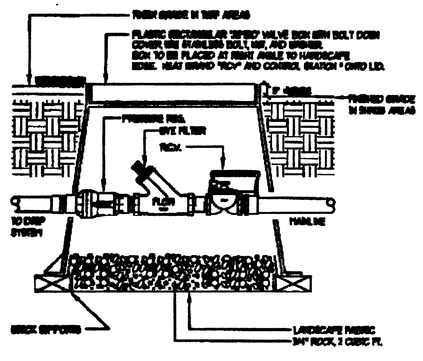

K DRIP REMOTE CONTROL VALVE
SCALE: N.T.S.

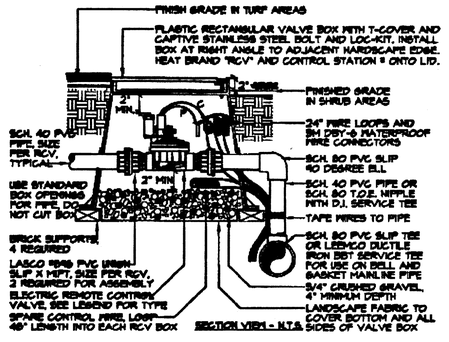

J REMOTE CONTROL VALVE

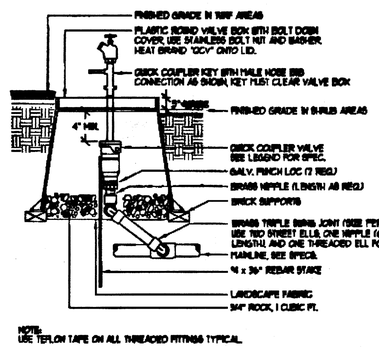

I QUICK COUPLER VALVE
SCALE: N.T.S.

ssdg
1291 Galleria Drive Suite 125
Henderson, Nevada 89014
Phone 702.433.4032
Fax 702.433.4686

Consultant

Project Title

STEWART AND NELLIS PARTNERS, LLC.
NWC STEWART AND NELLIS
LAS VEGAS, NEVADA

MAJOR 'A' BUILDING

@ NWC STEWART AVE. & NELLIS BLVD.

Sheet Title

IRRIGATION DETAILS

Seal

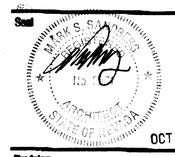

OCT 2 3 2007

Revision

Project #: 0000-000
Release Date: 00-10-07

Sheet: SH-AL2.2.DWG

AL2.2 26/26

CLV Log #107Y4960