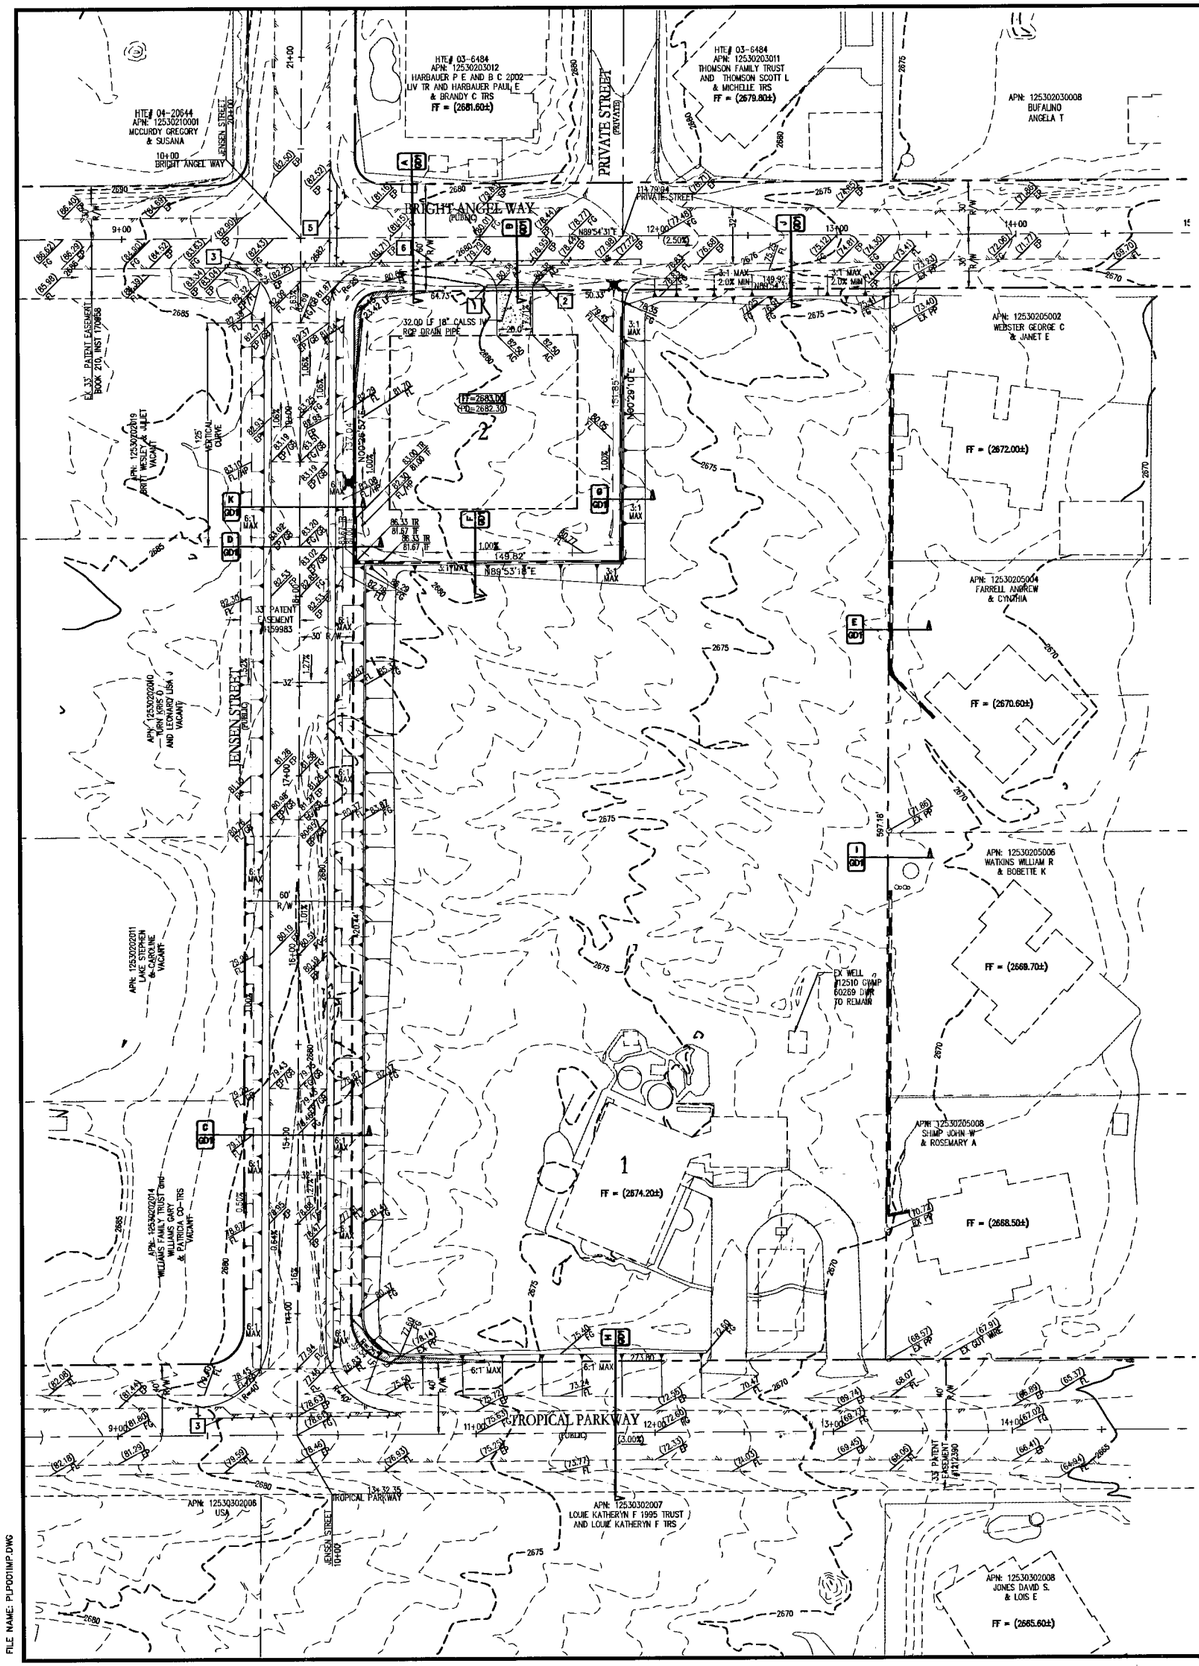
BRIGHT ANGEL WAY
PRIVATE STREET
JENSEN STREET
TROPICAL PARKWAY
HTE# 03-6484
APN: 12530203012
HARBAUER P E AND B C 2002 LIV TR AND HARBAUER PAUL E & BRANDY C TRS
FF = (2681.60±)
HTE# 03-6484
APN: 12530203011
THOMSON FAMILY TRUST AND THOMSON SCOTT L & MICHELLE TRS
FF = (2678.80±)
HTE# 04-20644
APN: 12530210001
MCCURDY GREGORY & SUSANA
APN: 12530205008
BUFALINO ANGELA T
APN: 12530205002
WEBSTER GEORGE C & JANET E
APN: 12530205004
FARRELL ANDREW & CYNTHIA
APN: 12530205006
WATKINS WILLIAM R & BOBETTE K
APN: 12530205008
SHAMP JOHN W & ROSEMARY A
APN: 12530302007
LOUIE KATHERYN F 1995 TRUST AND LOUIE KATHERYN F TRS
APN: 12530302008
JONES DAVID S. & LOIS E
APN: 12530302006
USA
APN: 12530202014
WILLIAMS FAMILY TRUST AND WILLIAMS JOY TRS & JOY WILLIAMS
APN: 12530202011
MC CARBUNCLE LLC
APN: 12530202010
TURN (995) 0 AND (1) USA (USA VACANT)
APN: 12530202019
BRIGHT WESLEY A JULIET
32.00 LF 18" CALSS IV RCP DRAIN PIPE
EX. WELL #12510 CAMP 60269 CAMP TO REMAIN
FF = (2672.00±)
FF = (2670.60±)
FF = (2668.70±)
FF = (2668.50±)
FF = (2674.20±)
FF = (2685.60±)
33' PATENT EASEMENT
EX. 33' PATENT EASEMENT
EX. 60' R/W
EX.