


VAN BUREN ST.

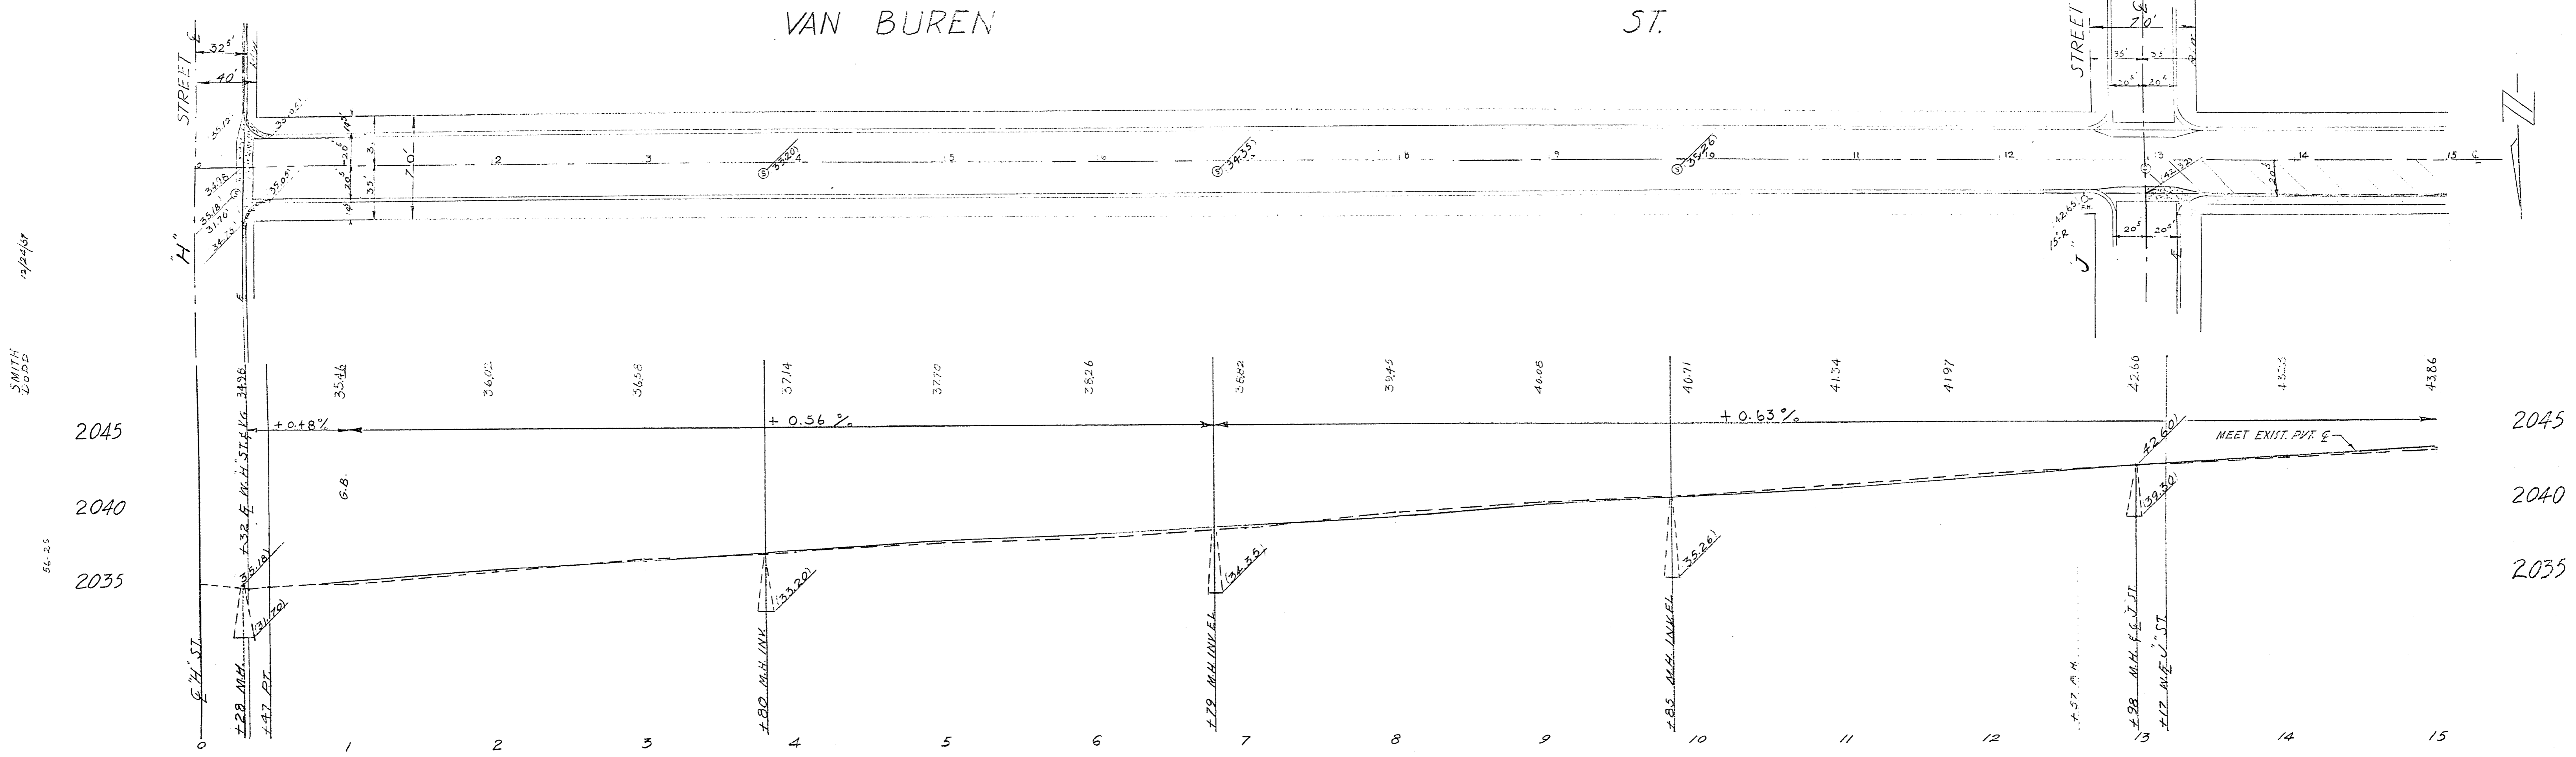

VAN BUREN ST.

