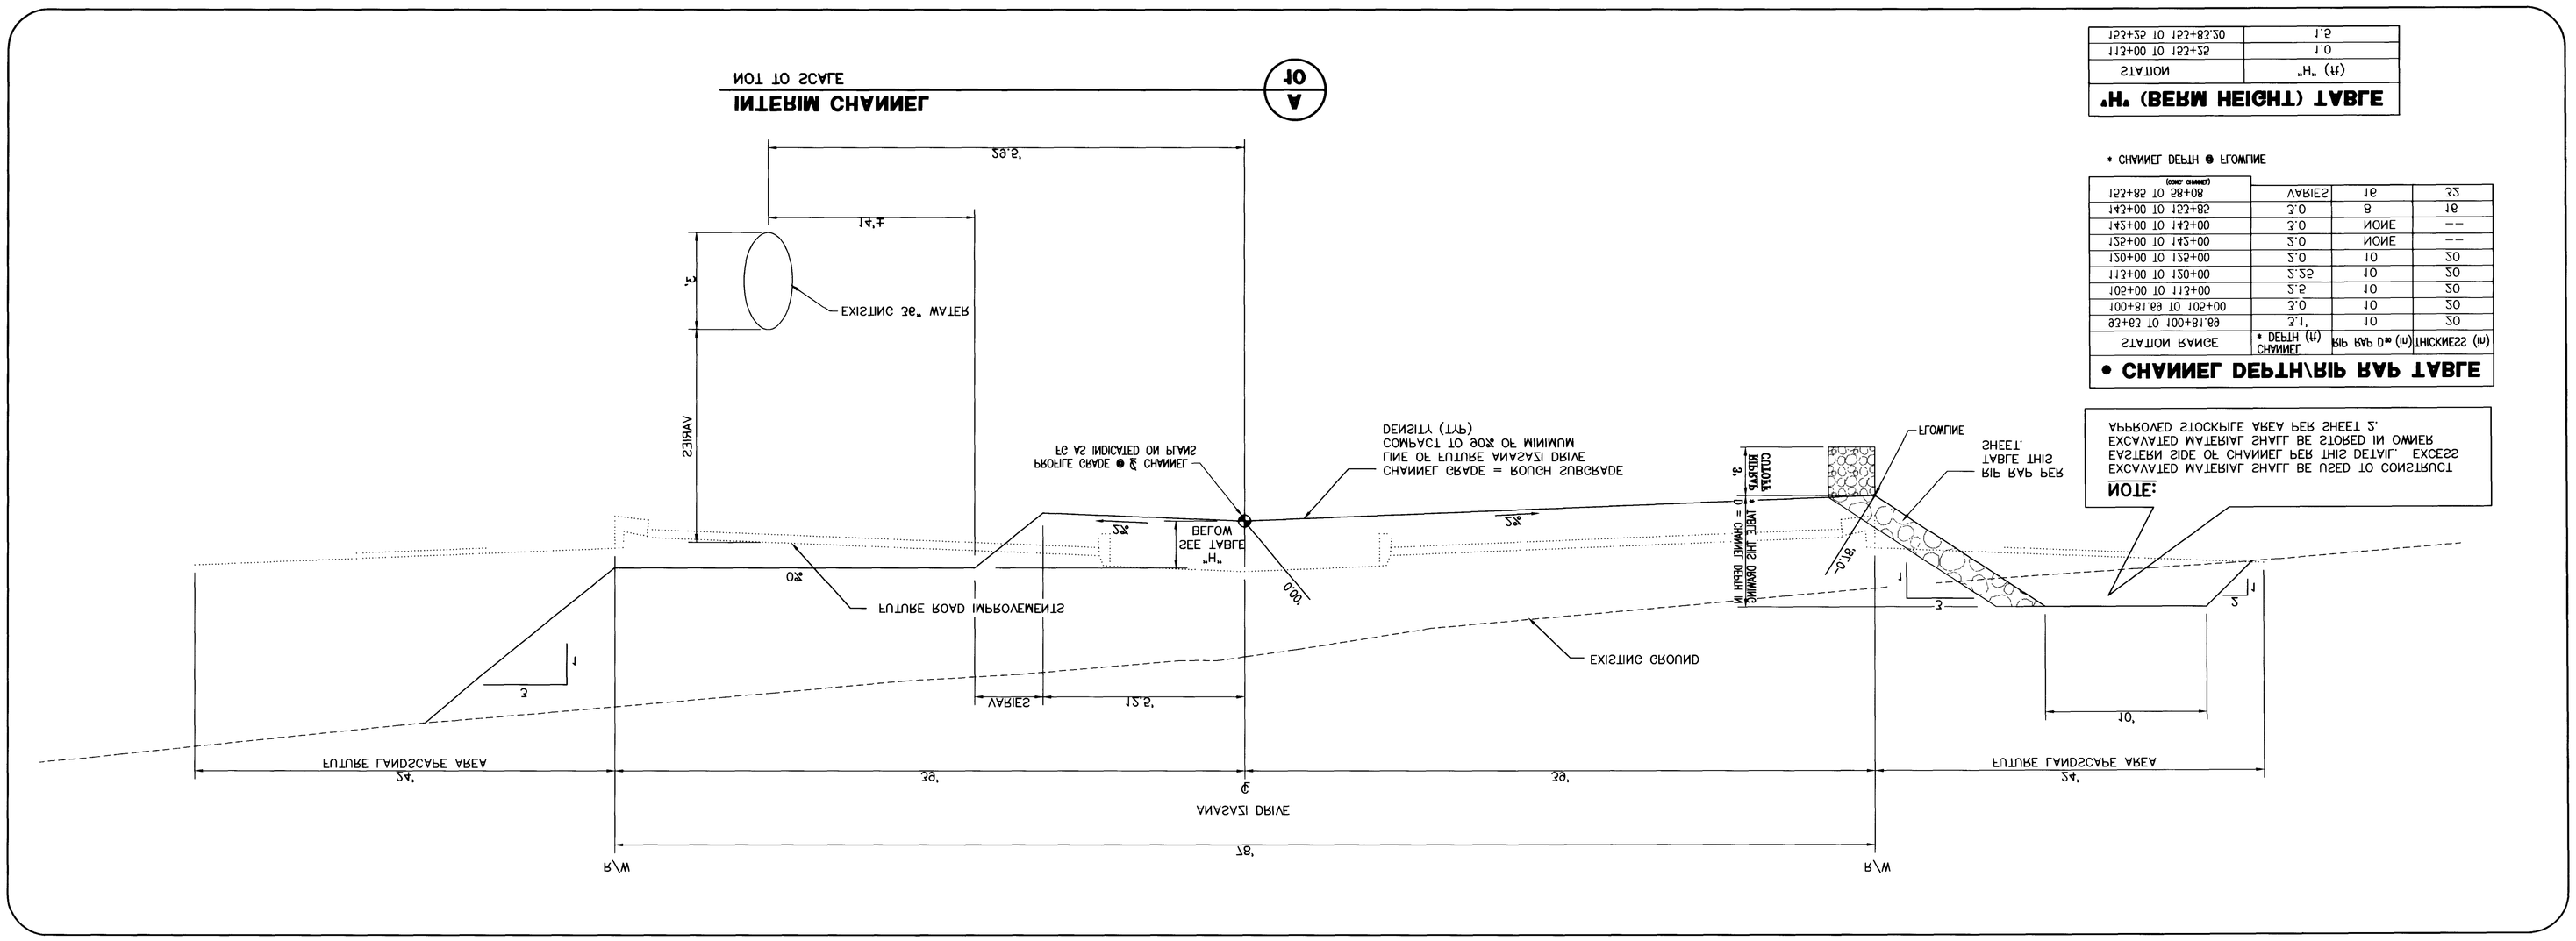

• CHANNEL DEPTH\RIP RAP TABLE •

STATION RANGE	CHANNEL DEPTH (ft) •	RIP RAP (in) =D	THICKNESS (in)
00+00 TO 18+00	1.2	10	30
18+00 TO 20+00	0.2	10	30
20+00 TO 21+00	2.2	10	30
21+00 TO 25+25	2.5	10	30
25+25 TO 29+00	0.2	10	30
29+00 TO 34+00	0.2	NONE	--
34+00 TO 42+00	0.2	NONE	--
42+00 TO 47+00	0.2	18	18
47+00 TO 52+00	VARIES	18	25

• CHANNEL DEPTH @ FLOWLINE

"H" (BERM HEIGHT) TABLE

STATION	(ft) "H"
25+00 TO 30+00	0.1
30+00 TO 35+00	2.1

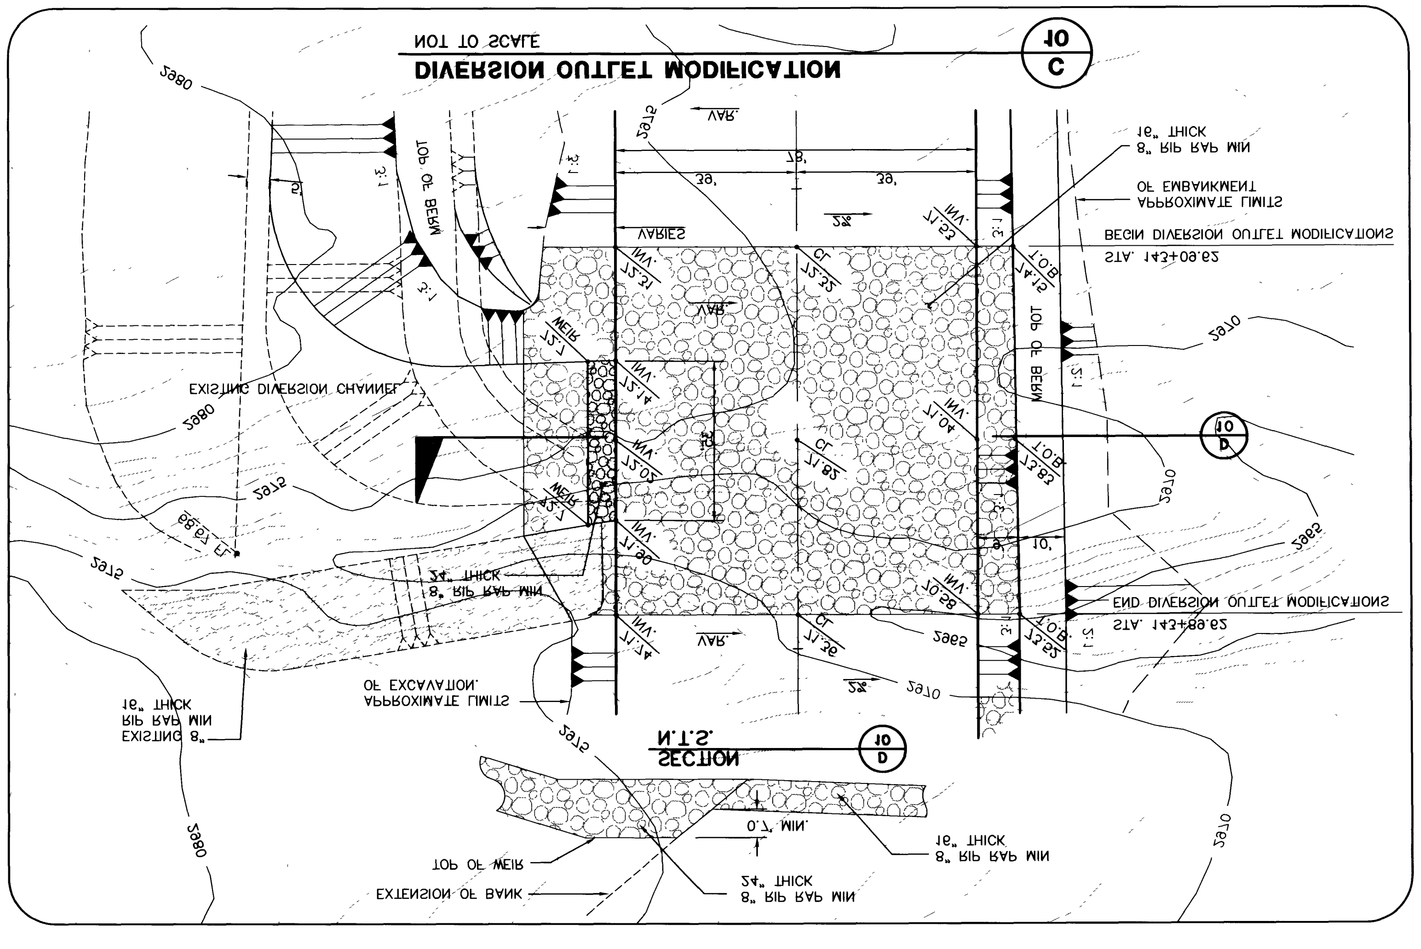

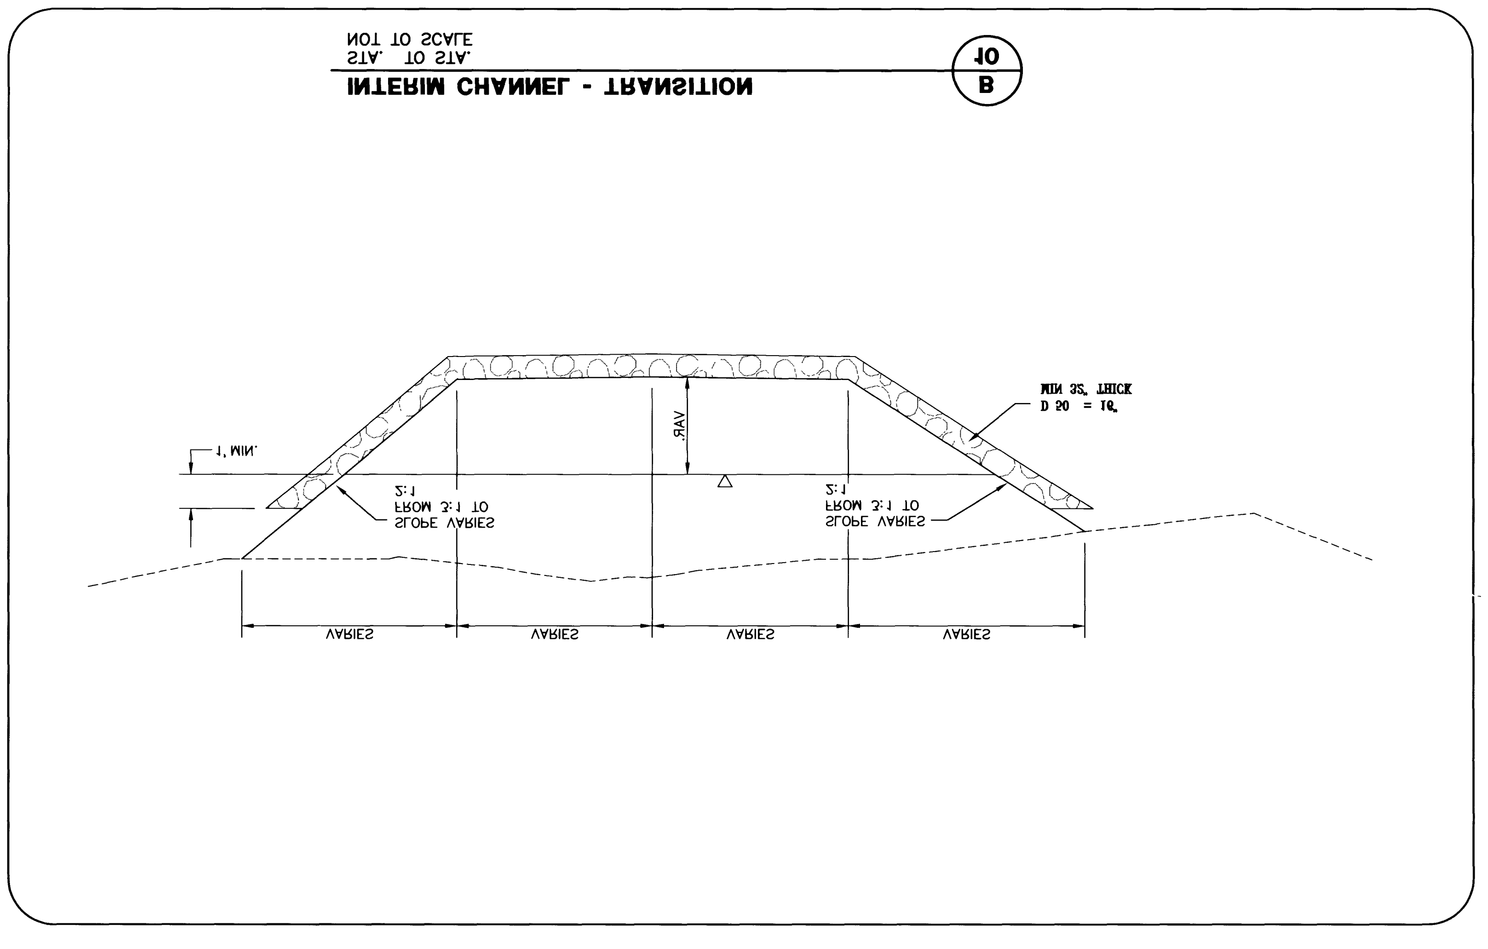

CHANNEL SECTIONS & DETAILS
SUMMERLIN
VILLAGE 8 DIVERSION CHANNEL PHASE 3

C.C. MATTICE, INC.
Engineering\Architecture
2222 Grand Avenue
Las Vegas, Nevada 89102

SHEET 07 OF 11 THE
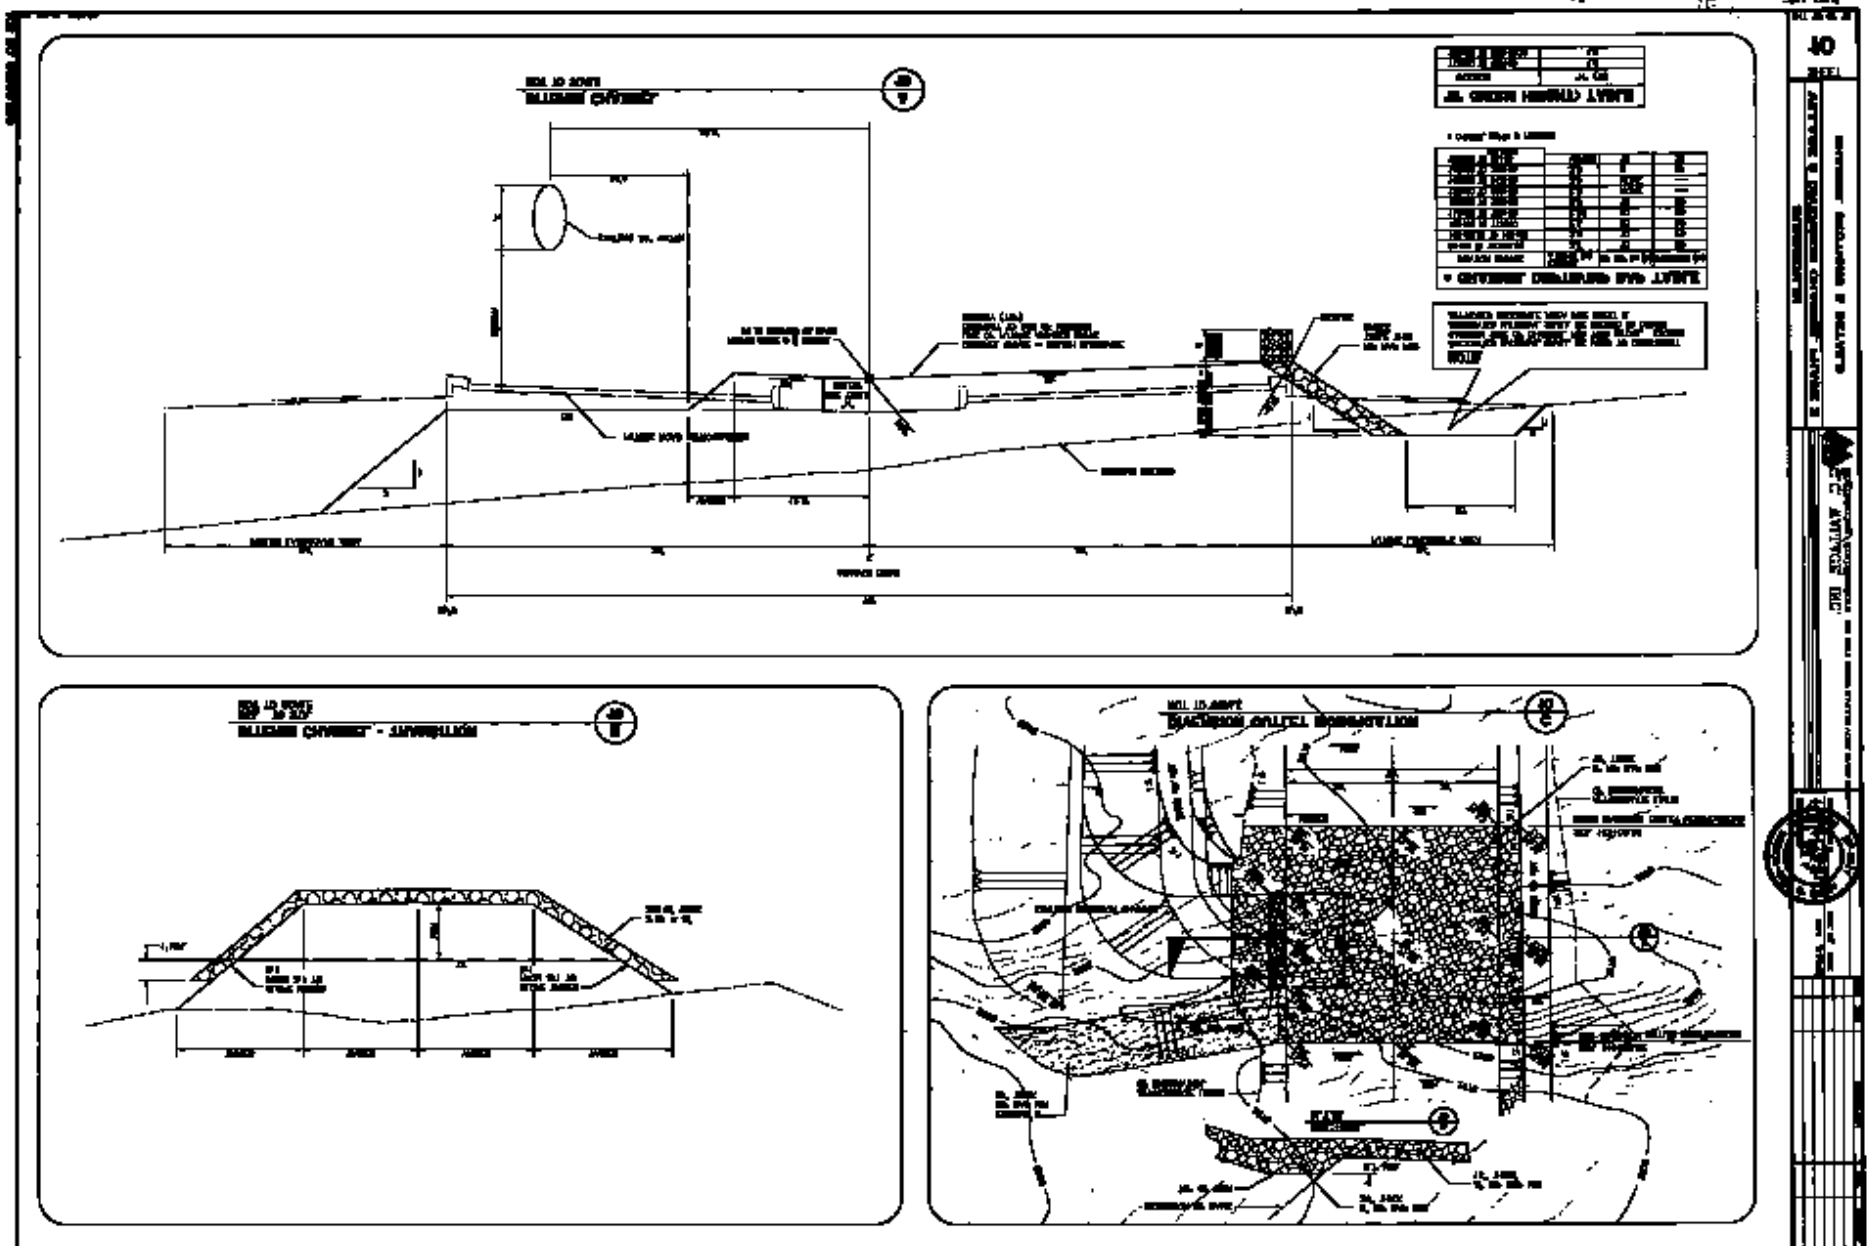
JOB NO. 82008.200