BOOK 1752

23-12-128 1711259

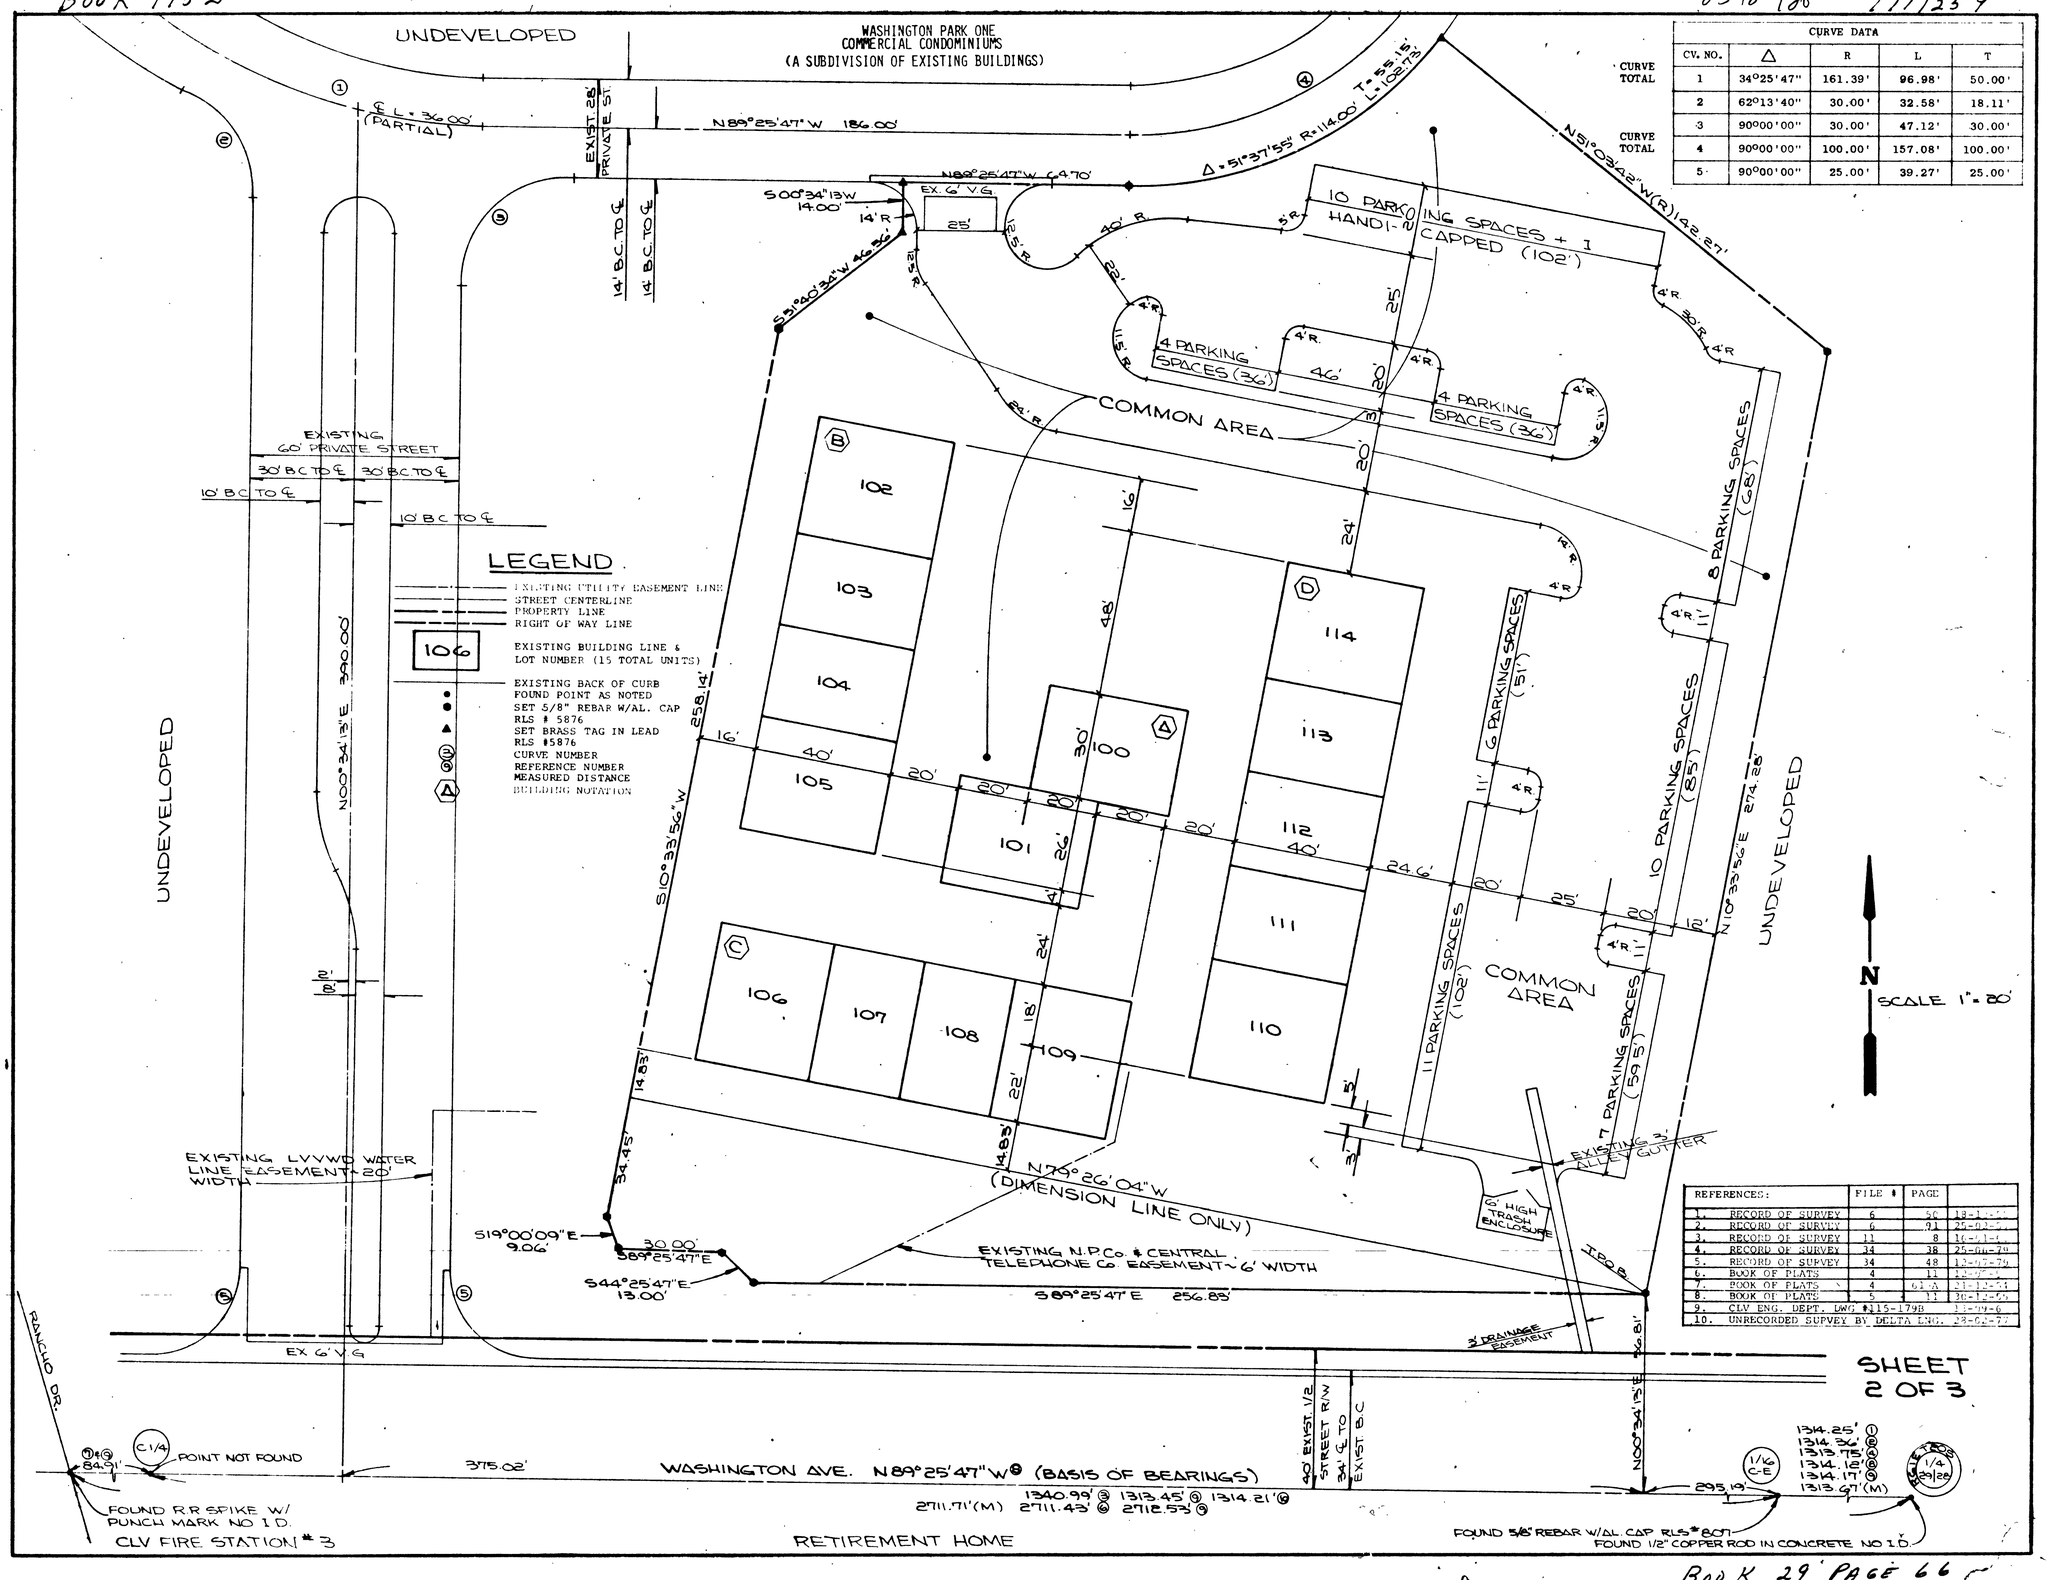

CURVE DATA					
	CV. NO.	Δ	R	L	T
CURVE TOTAL	1	34°25'47"	161.39'	96.98'	50.00'
	2	62°13'40"	30.00'	32.58'	18.11'
CURVE TOTAL	3	90°00'00"	30.00'	47.12'	30.00'
	4	90°00'00"	100.00'	157.08'	100.00'
	5	90°00'00"	25.00'	39.27'	25.00'

REFERENCES:		FILE #	PAGE	
1.	RECORD OF SURVEY	6	56	18-1[illegible]
2.	RECORD OF SURVEY	6	91	25-02-[illegible]
3.	RECORD OF SURVEY	11	8	16-11-[illegible]
4.	RECORD OF SURVEY	34	38	25-06-79
5.	RECORD OF SURVEY	34	48	13-07-79
6.	BOOK OF PLATS	4	11	13-07-[illegible]
7.	BOOK OF PLATS	4	61 A	21-12-[illegible]
8.	BOOK OF PLATS	5	11	30-12-[illegible]
9.	CLV ENG. DEPT. LWO #115-179B			11-07-66
10.	UNRECORDED SUPVEY BY DELTA ENG.			28-02-72

8879

BOOK 29 PAGE 66

3265-1

Book 175 a

23-0-78 131257

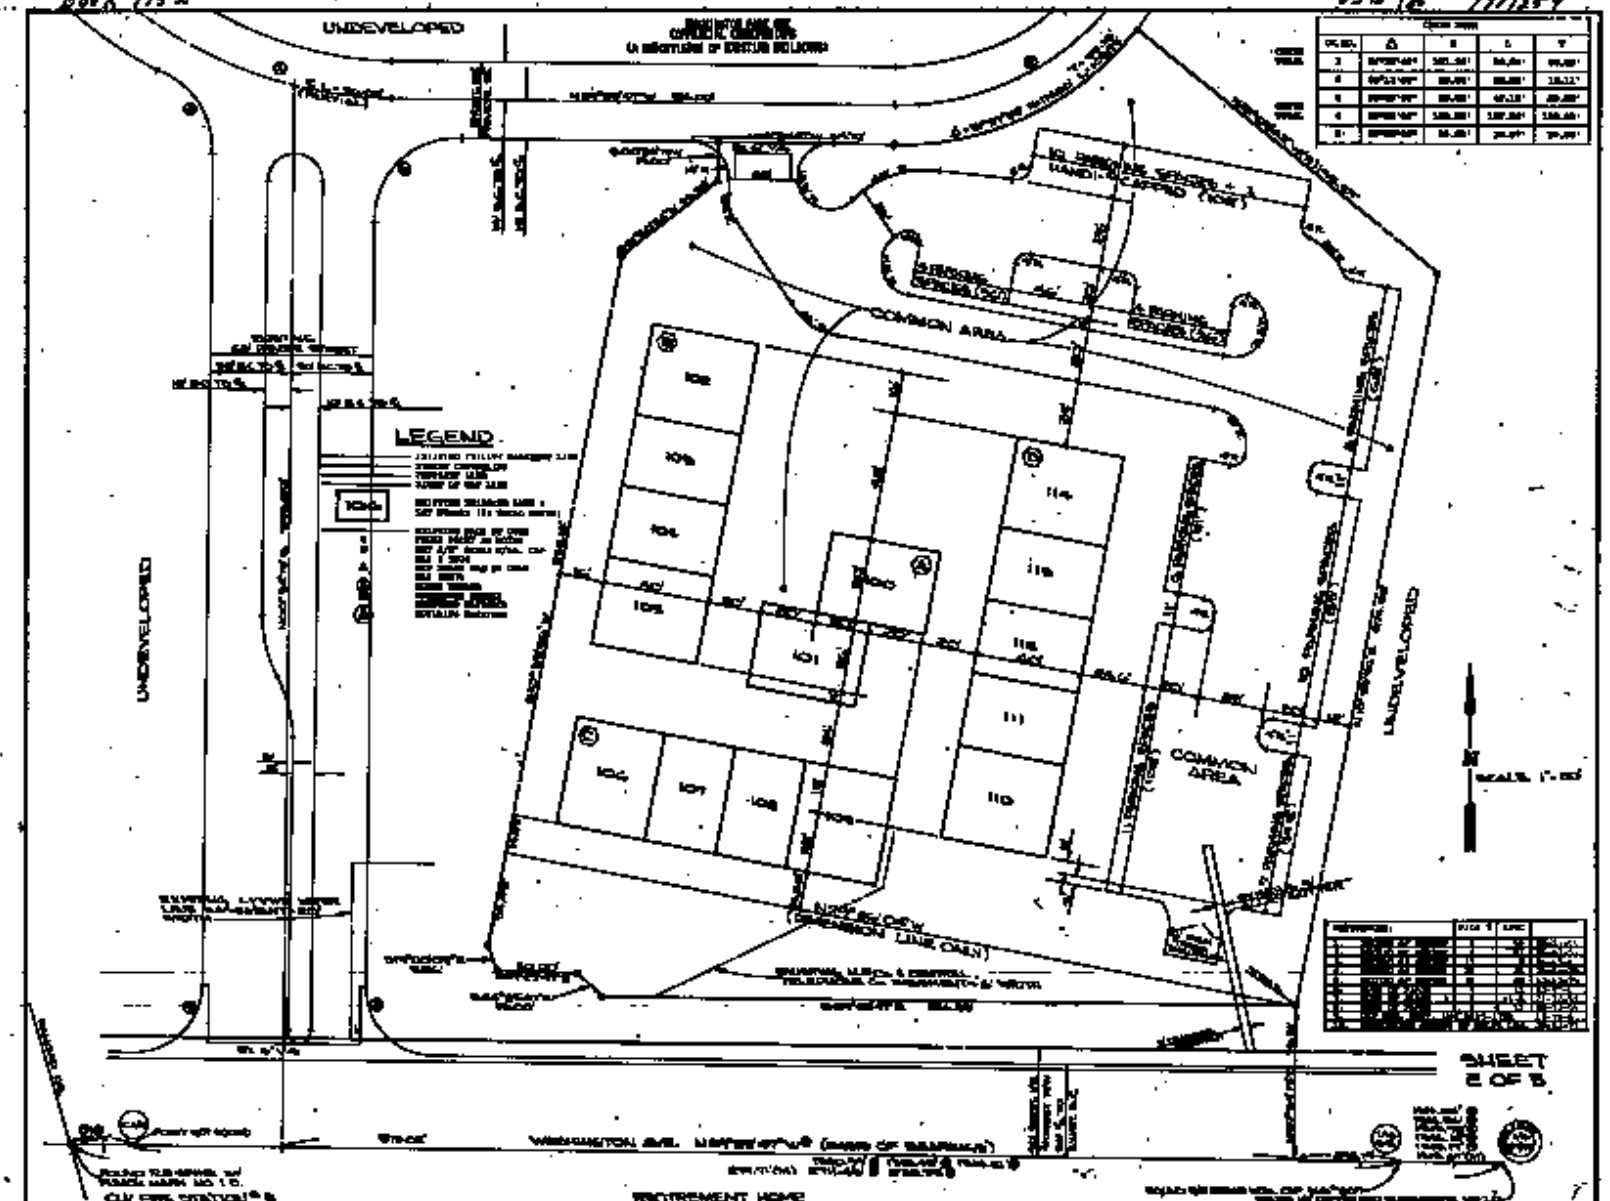

Book 23 Page 66

3613-1