910226

01708

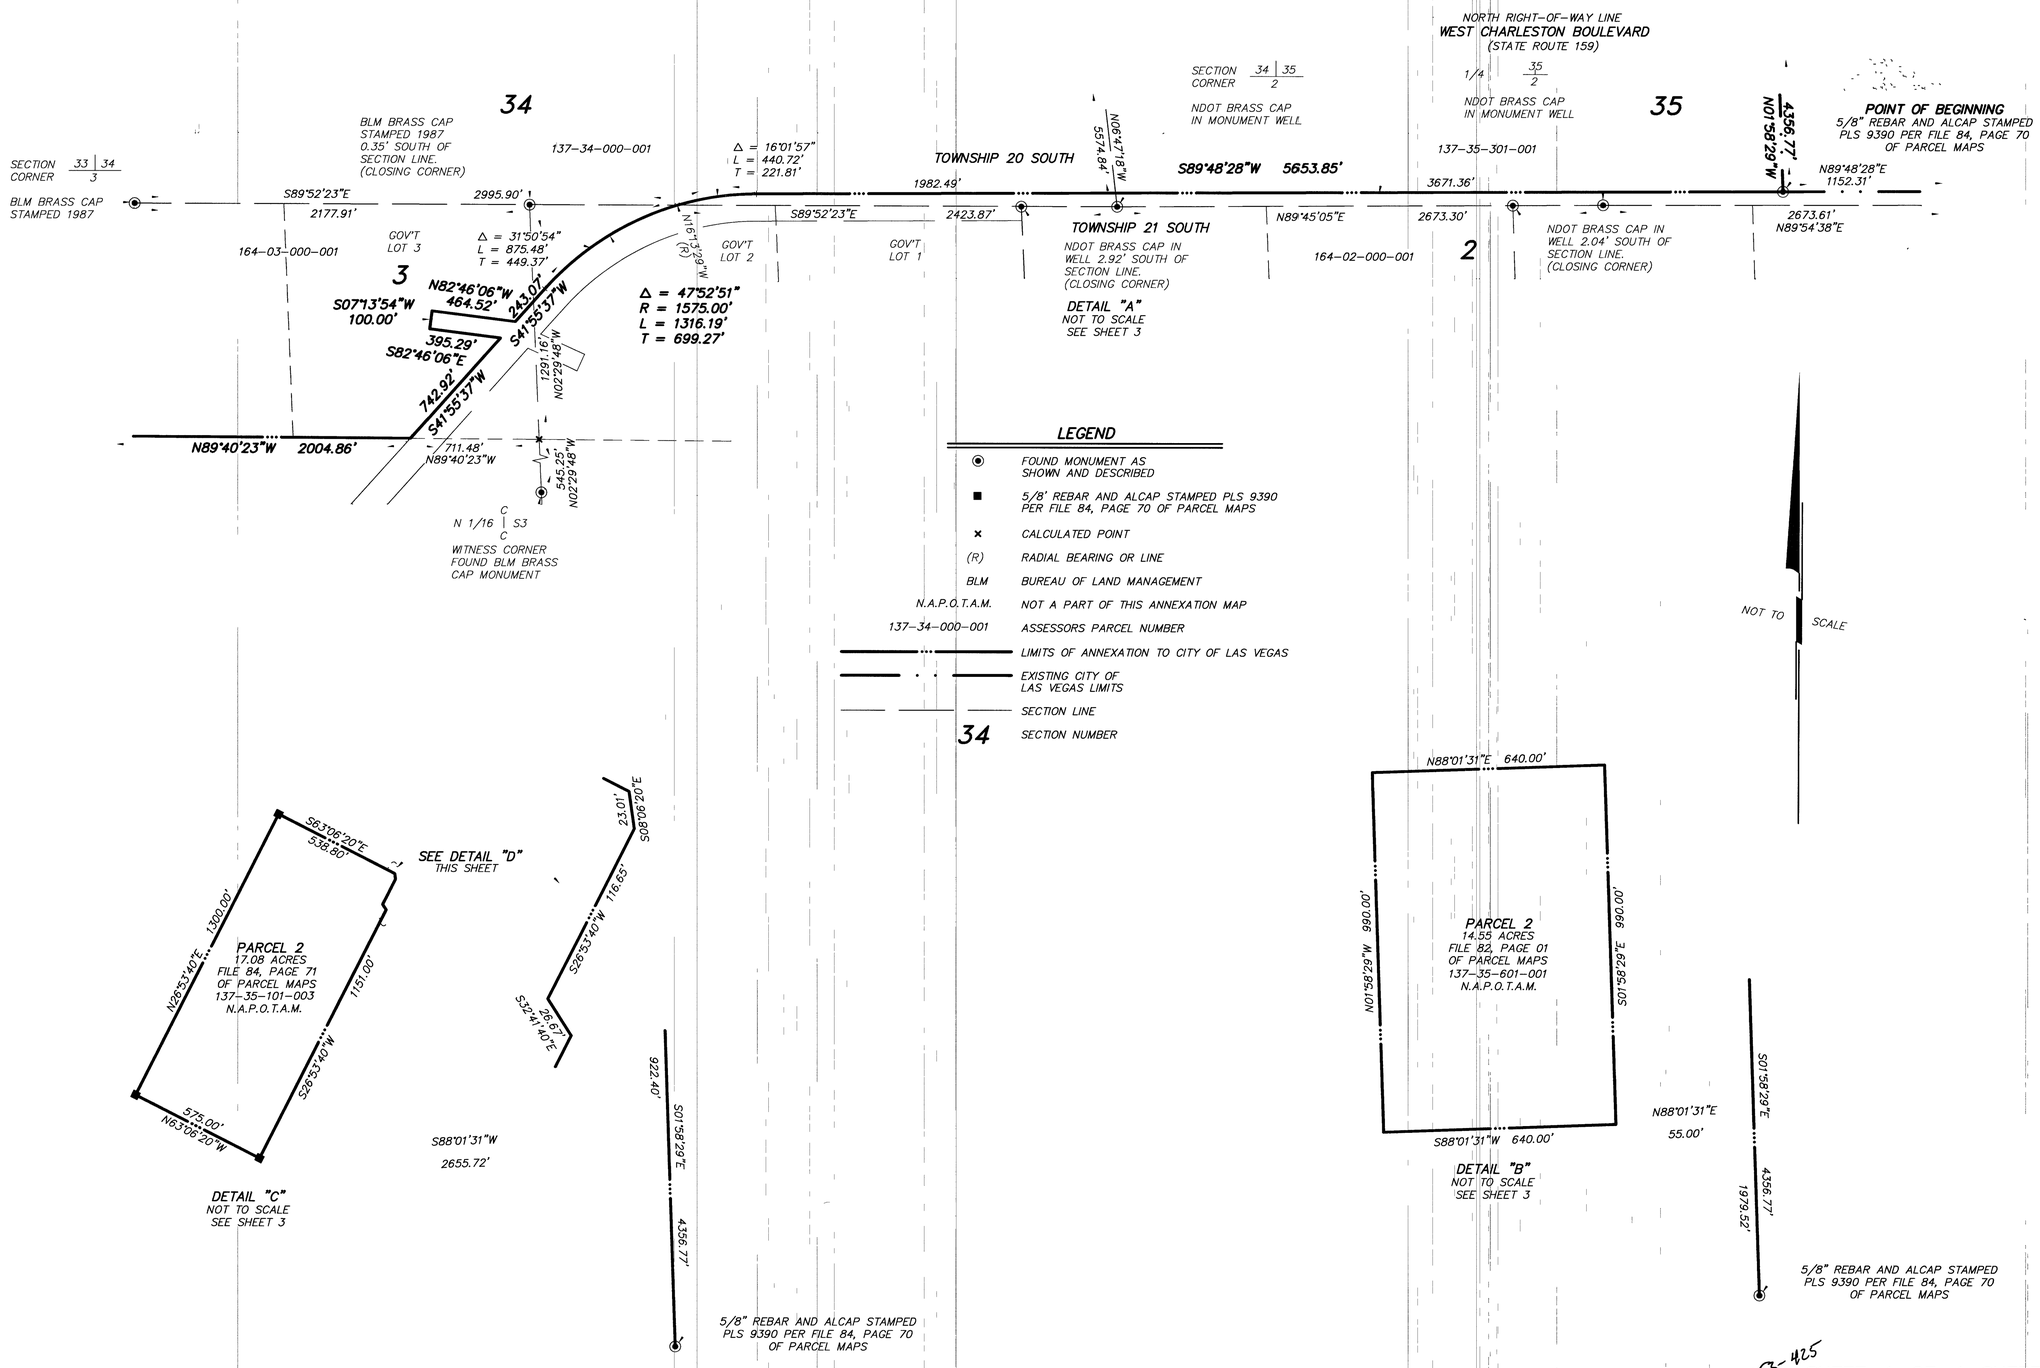

62052.410 82854

055-425

SHEET 4 OF 4 SHEETS

PLOTTED: 10-15-96

FILE 87 PAGE 73