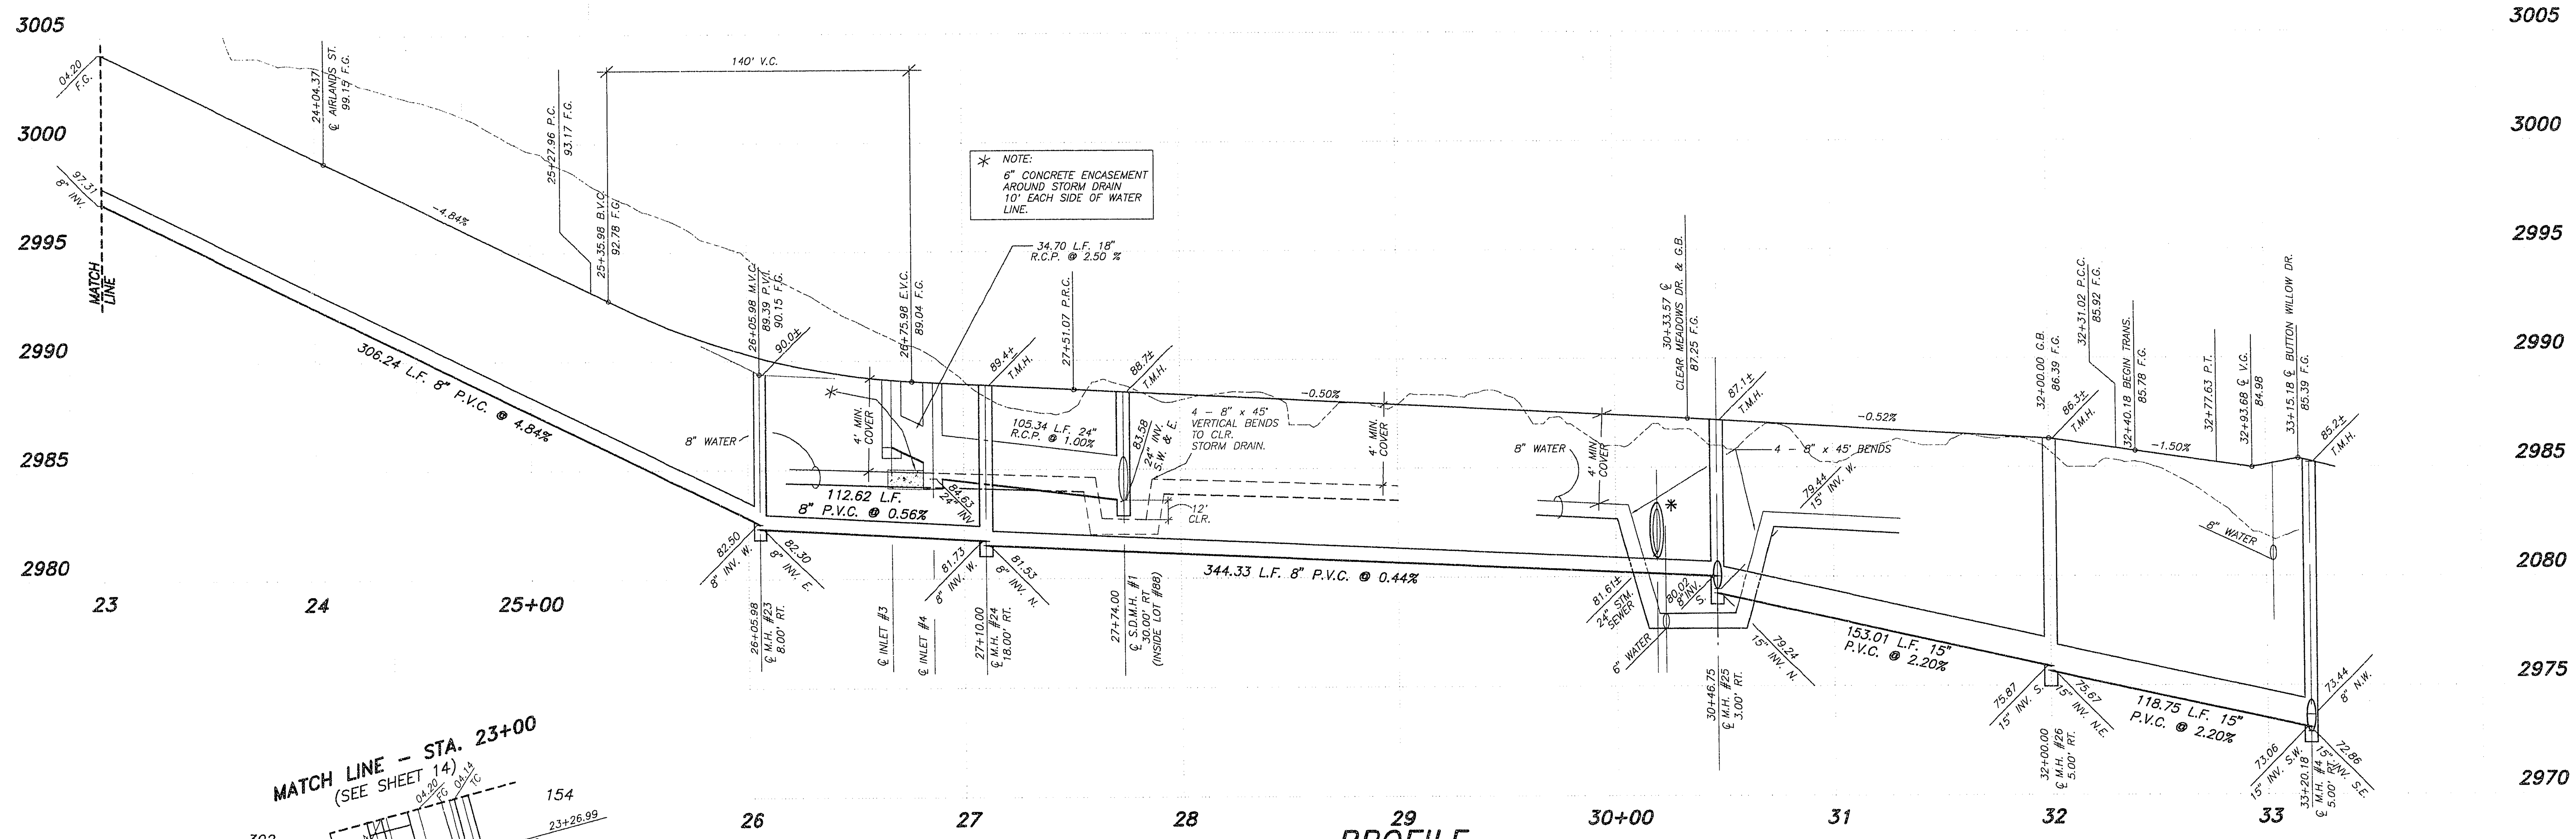

PROFILE

SCALE: HORIZ. 1" = 40'
VERT. 1" = 4'

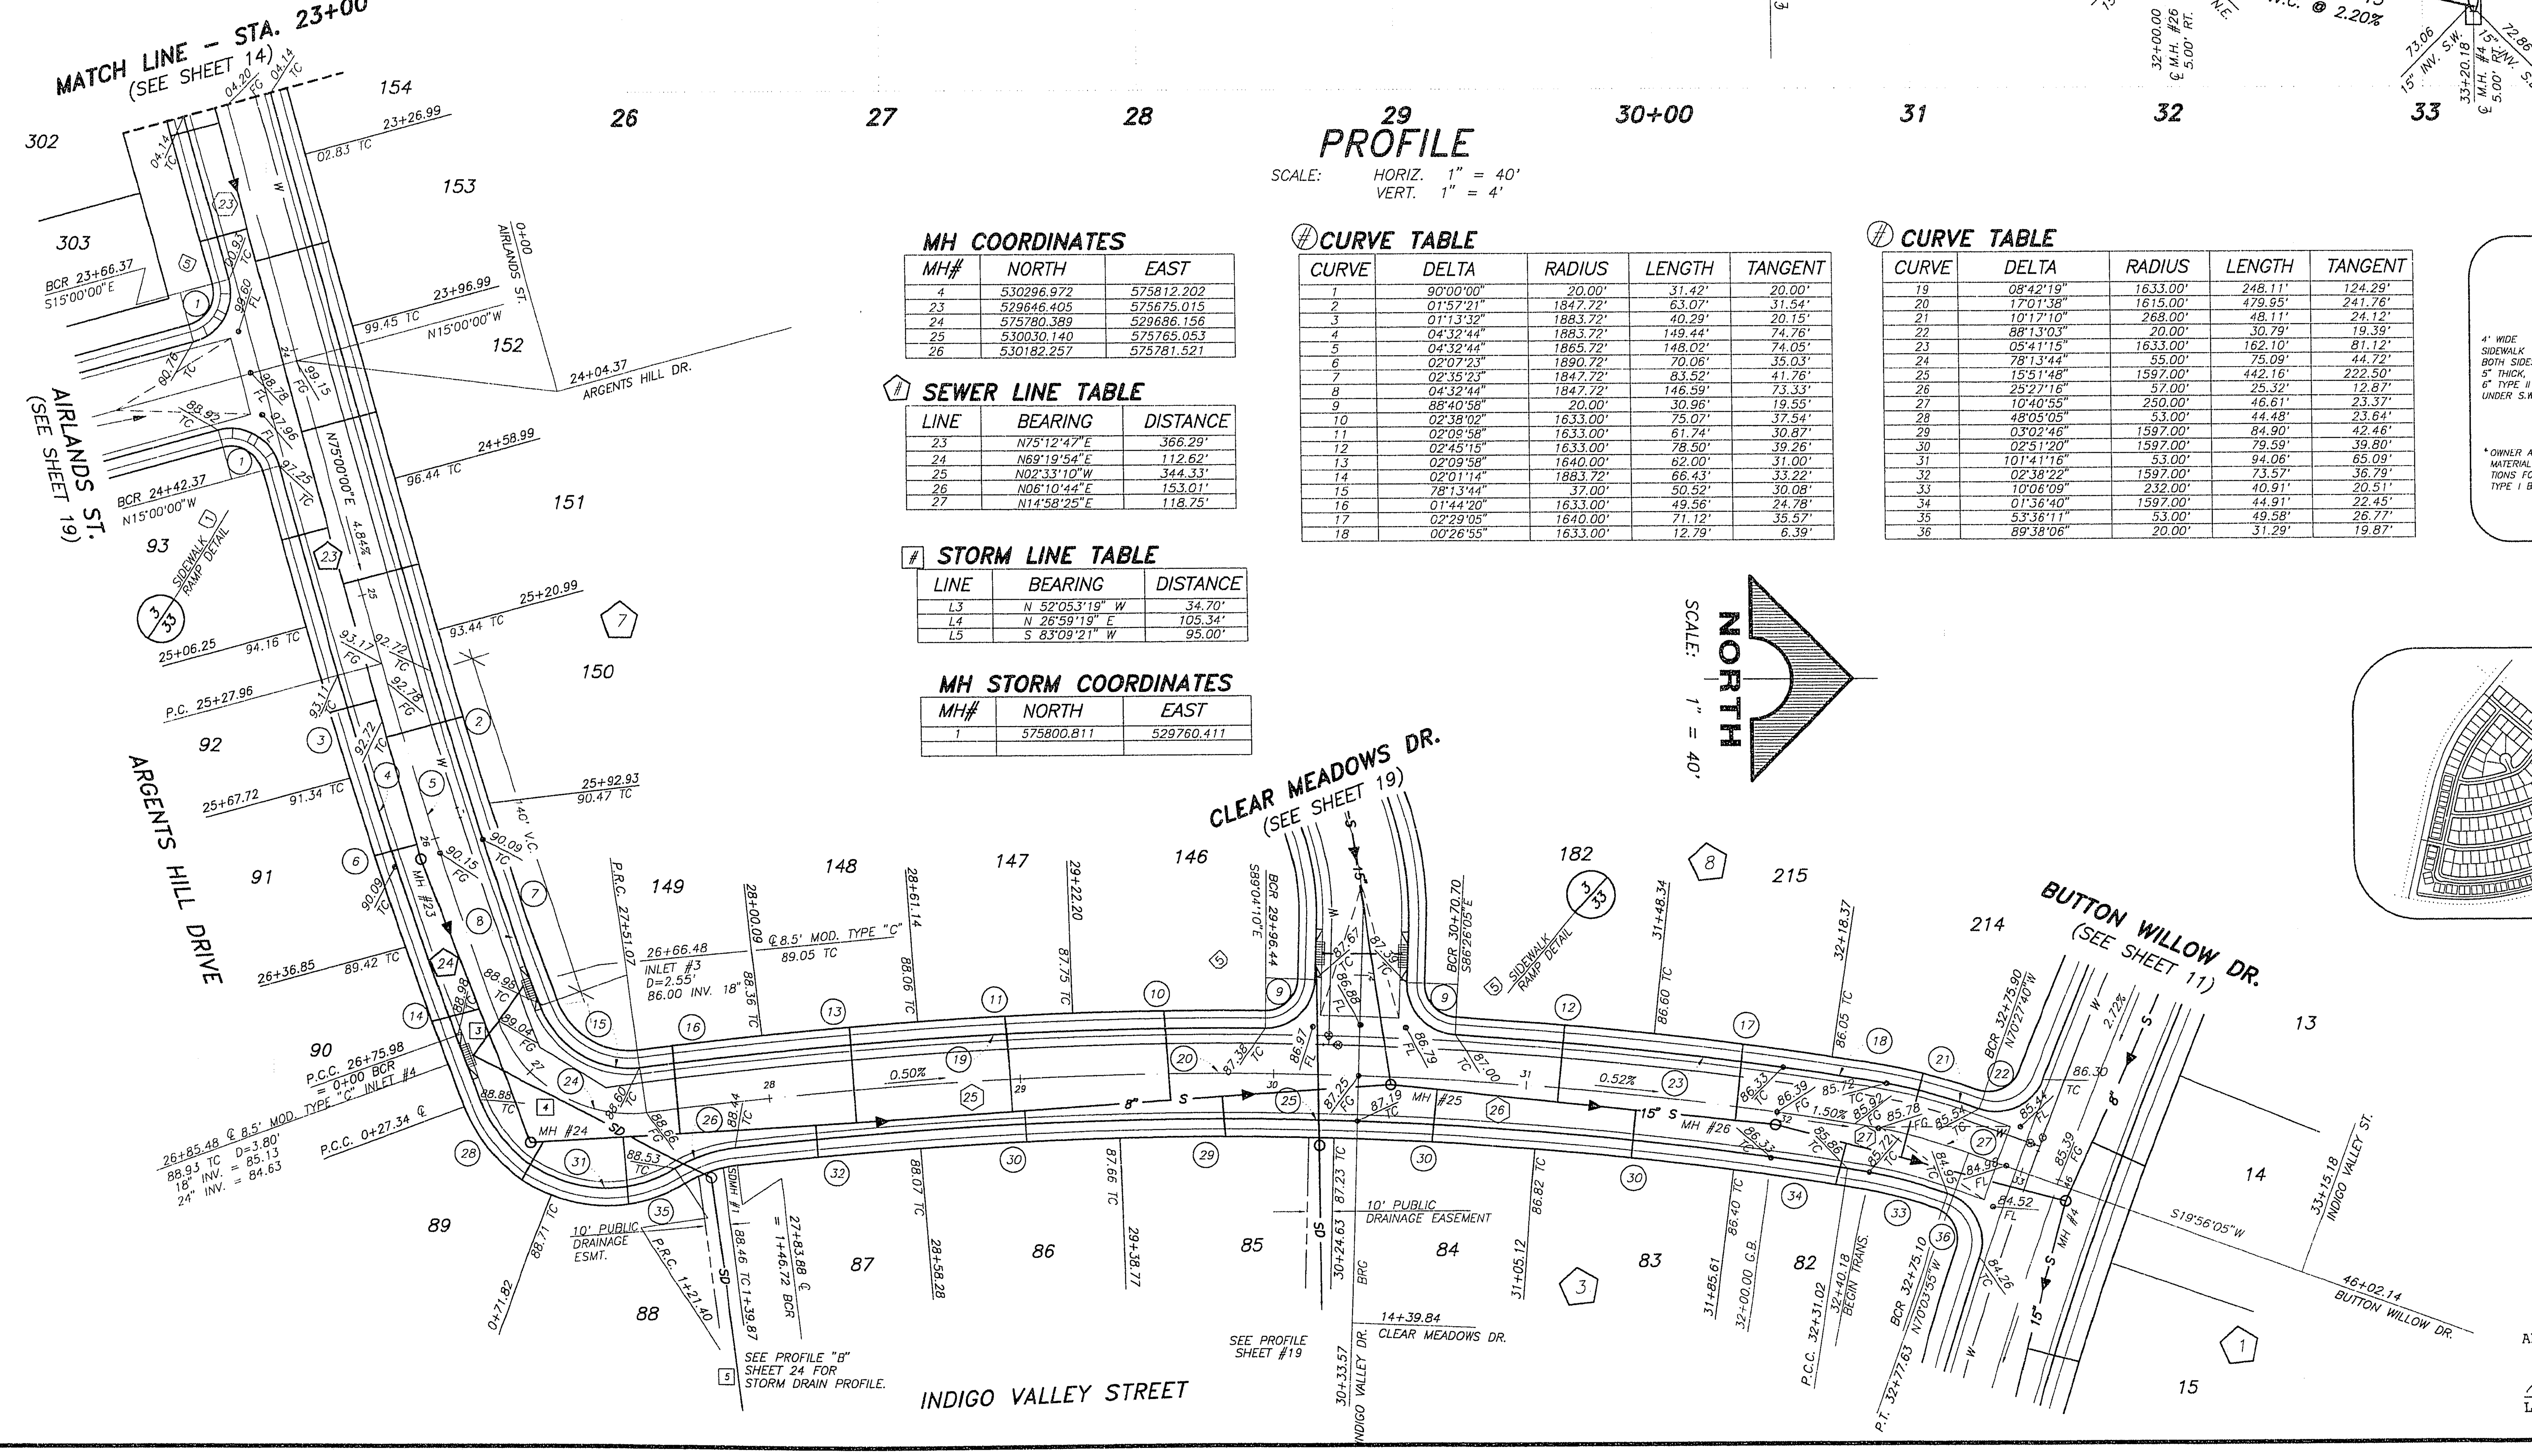

MH COORDINATES

MH#	NORTH	EAST
4	530296.972	575812.202
23	529646.405	575675.015
24	575780.389	529686.156
25	530030.140	575765.053
26	530182.257	575781.521

SEWER LINE TABLE

LINE	BEARING	DISTANCE
23	N75°12'47"E	366.29'
24	N69°19'54"E	112.62'
25	N02°33'10"W	344.33'
26	N06°10'44"E	153.01'
27	N14°58'25"E	118.75'

STORM LINE TABLE

LINE	BEARING	DISTANCE
L3	N 52°053'19" W	34.70'
L4	N 26°59'19" E	105.34'
L5	S 83°09'21" W	95.00'

MH STORM COORDINATES

MH#	NORTH	EAST
1	575800.811	529760.411

CURVE TABLE

CURVE	DELTA	RADIUS	LENGTH	TANGENT
1	90°00'00"	20.00'	31.42'	20.00'
2	01°57'21"	1847.72'	63.07'	31.54'
3	01°13'32"	1883.72'	40.29'	20.15'
4	04°32'44"	1883.72'	149.44'	74.76'
5	04°32'44"	1865.72'	148.02'	74.05'
6	02°07'23"	1890.72'	70.06'	35.03'
7	02°35'23"	1847.72'	83.52'	41.76'
8	04°32'44"	1847.72'	146.59'	73.33'
9	88°40'58"	20.00'	30.96'	19.55'
10	02°38'02"	1633.00'	75.07'	37.54'
11	02°09'58"	1633.00'	61.74'	30.87'
12	02°45'15"	1633.00'	78.50'	39.26'
13	02°09'58"	1640.00'	62.00'	31.00'
14	02°01'14"	1883.72'	66.43'	33.22'
15	78°13'44"	37.00'	50.52'	30.08'
16	01°44'20"	1633.00'	49.56'	24.78'
17	02°29'05"	1640.00'	71.12'	35.57'
18	00°26'55"	1633.00'	12.79'	6.39'

CURVE TABLE

CURVE	DELTA	RADIUS	LENGTH	TANGENT
19	08°42'19"	1633.00'	248.11'	124.29'
20	17°01'38"	1615.00'	479.95'	241.76'
21	10°17'10"	268.00'	48.11'	24.12'
22	88°13'03"	20.00'	30.79'	19.39'
23	05°41'15"	1633.00'	162.10'	81.12'
24	78°13'44"	55.00'	75.09'	44.72'
25	15°51'48"	1597.00'	442.16'	222.50'
26	25°27'16"	57.00'	25.32'	12.87'
27	10°40'55"	250.00'	46.61'	23.37'
28	48°05'05"	53.00'	44.48'	23.64'
29	03°02'46"	1597.00'	84.90'	42.46'
30	02°51'20"	1597.00'	79.59'	39.80'
31	101°41'16"	53.00'	94.06'	65.09'
32	02°38'22"	1597.00'	73.57'	36.79'
33	10°06'09"	232.00'	40.91'	20.51'
34	01°36'40"	1597.00'	44.91'	22.45'
35	53°36'11"	53.00'	49.58'	26.77'
36	89°38'06"	20.00'	31.29'	19.87'

NORTH
SCALE: 1" = 40'

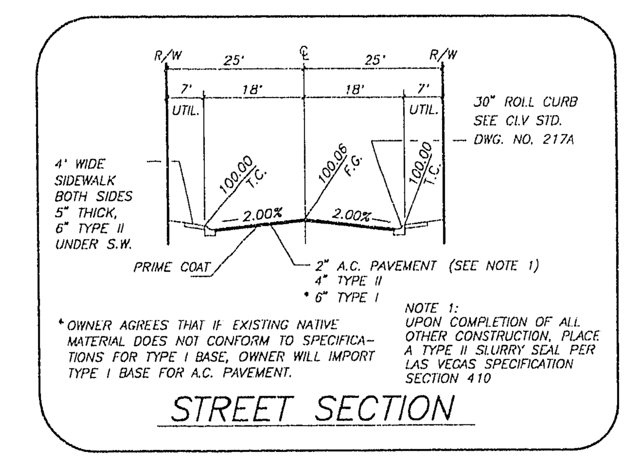

STREET SECTION

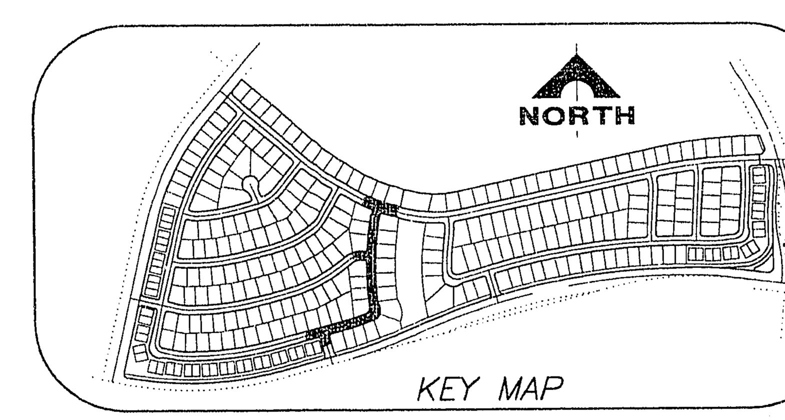

KEY MAP

APPROVED FOR CONSTRUCTION
LVVWD 3-25-94
DATE

G.C. WALLACE, INC.
Engineering/Architecture
1555 SOUTH RAINBOW BLVD./LAS VEGAS, NEVADA 89102

DEL WEBB COMMUNITIES, INC.
SUN CITY LAS VEGAS UNIT NO. 42
PLAN & PROFILE
ARGENTS HILL DR. & INDIGO VALLEY STREET

SHEET 15 OF 46 SHEETS

JOB NO. 701.182

10-10-103 1074-4141-42