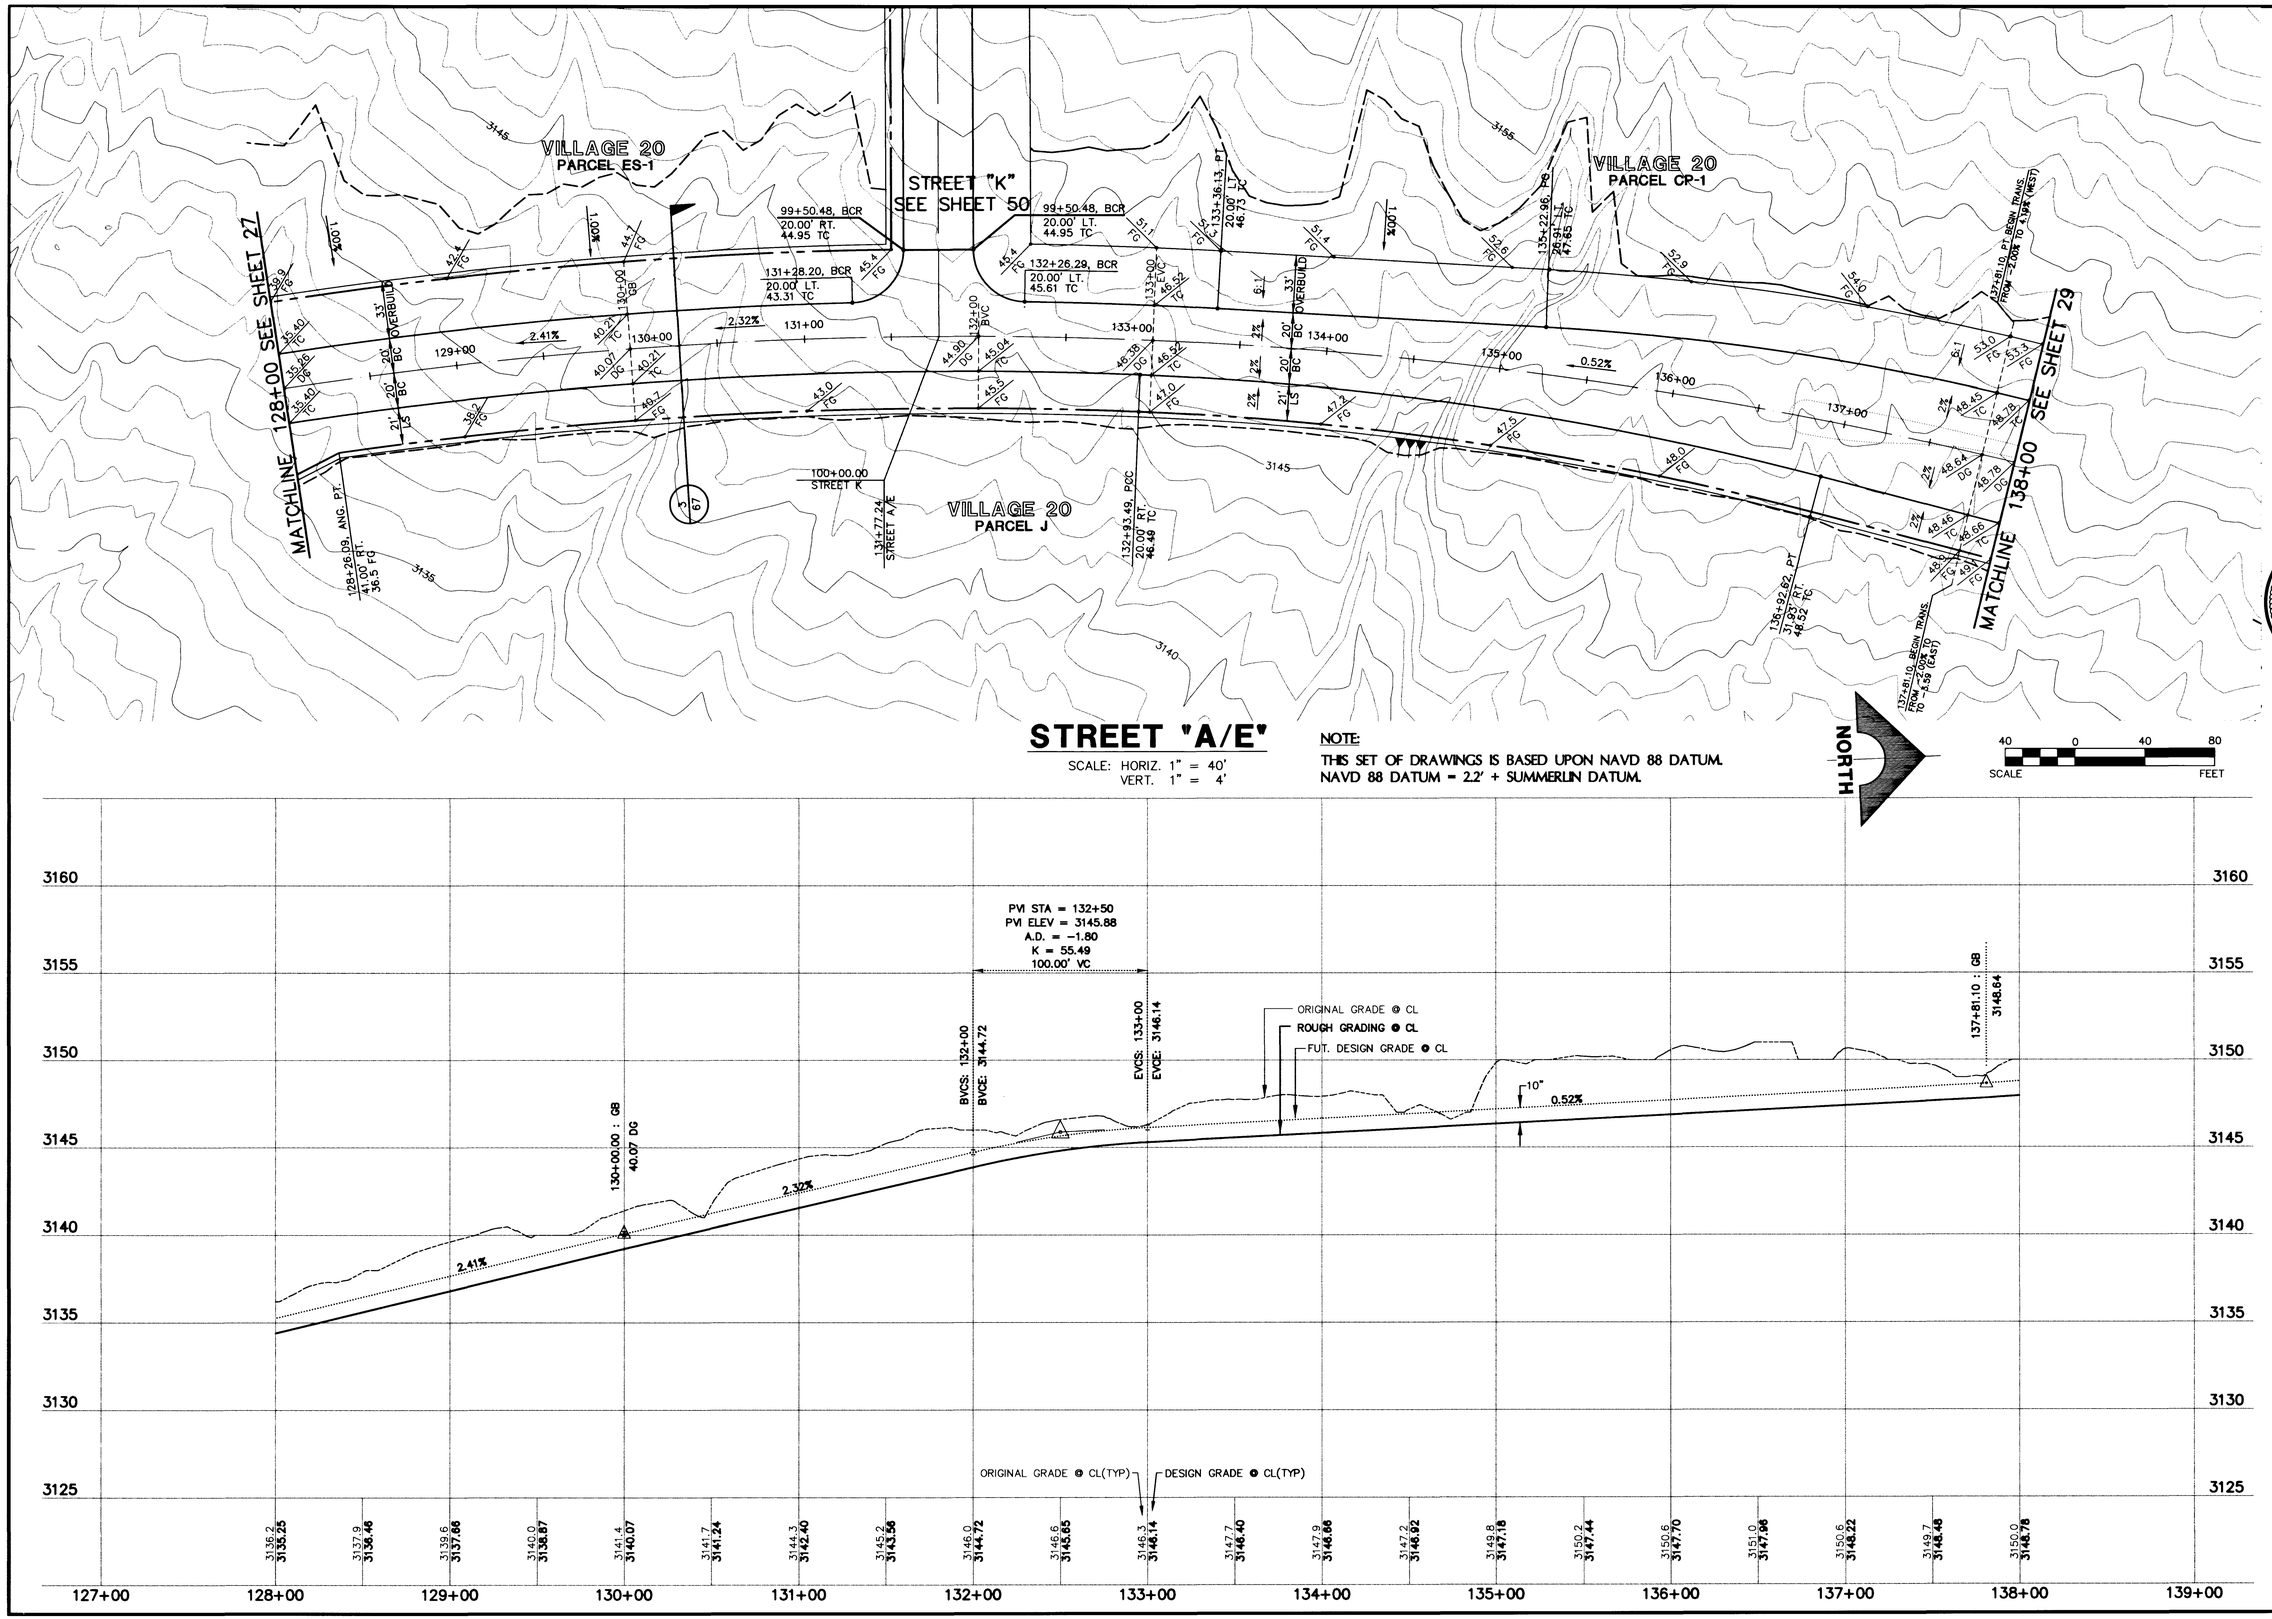

RECOMMENDED
BERT A. HUGHES
P.E. NO. 10259

ISSUE TO CONSTRUCT 12/05/97

REV.	DATE	DESCRIPTION	DATE	AGEN. APP.	DATE	GCW APP.

G.C. WALLACE, INC.
Engineering/Architecture
1555 SOUTH RAINBOW BLVD. LAS VEGAS, NEVADA 89102 (702) 363-1200
SUMMERLIN DIVISION: (702) 363-0991

SUMMERLIN
VILLAGE 20 - ROUGH GRADING
STREET 'A/E'
PLAN & PROFILE
STA 128+00 TO 138+00

SHEET
28
SHT 28 OF 68

JOB NO. 62020.201

\\Server\071\62020\2011\DWG\DWGS\AE\AE-pg40.dwg Mon Dec 08 04:37:54 1997 BY GP

1761

107-V2777

 
STREET "A/E"
NOTE
THE SET OF DRAWINGS IS BASED UPON NAVD 88 DATUM
