



LINE	BEARING	DISTANCE
L1	S 23°11'04" W	13.06'
L2	N 88°31'02" W	64.00'
L3	S 66°48'56" E	13.50'
L4	S 01°29'48" W	3.64'
L5	N 88°31'02" W	46.00'
L6	N 88°31'02" W	55.00'
L7	N 88°31'02" W	2.00'
L8	N 01°28'58" E	17.00'
L9	N 01°28'58" E	16.75'
L10	N 01°28'58" E	11.00'
L11	N 01°28'58" E	14.46'
L12	N 88°31'02" W	32.50'
L13	S 88°31'02" E	2.00'
L14	N 88°31'02" W	82.00'
L15	S 01°29'48" W	0.49'
L16	S 88°30'12" E	105.00'
L17	S 88°30'12" E	2.00'
L18	N 01°29'48" W	17.00'
L19	N 88°31'02" W	60.00'
L20	S 0°40'30" E	235.00'
L23	N 01°28'58" E	4.81'
L24	N 01°28'58" E	16.50'
L25	S 88°30'12" E	46.00'
L26	S 88°30'12" E	82.00'
L27	S 88°30'12" E	55.00'
L28	S 88°30'12" E	4.00'
L29	N 01°29'48" E	16.00'
L30	N 01°28'58" E	2.39'
L31	N 23°11'04" E	36.50'
L32	N 23°11'04" E	99.15'
L33	S 88°30'12" E	118.00'
L34	N 88°31'02" W	118.00'
L35	N 23°11'04" E	28.82'
L36	N 89°19'30" E	15.26'
L37	N 89°19'30" E	15.76'
L38	S 89°20'50" W	15.86'
L39	S 89°20'50" W	12.73'
L40	S 66°48'56" E	14.00'
L41	S 0°39'10" E	73.00'
L42	S 88°30'12" E	12.75'
L43	S 0°39'10" E	1.62'
L44	S 88°30'12" E	10.04'
L45	S 88°30'12" E	10.01'
L46	S 88°30'12" E	32.82'
L47	S 0°39'10" E	65.47'
L48	S 88°30'12" E	445.06'
L49	S 0°40'30" E	229.95'
L50	N 88°31'02" W	500.19'
L51	N 01°29'48" E	16.50'


CURVE	DELTA	RADIUS	LENGTH	TANGENT
C1	90°00'00"	4.00'	6.28'	4.00'
C2	111°41'16"	18.00'	35.09'	26.53'
C3	97°16'29"	2.00'	3.40'	2.27'
C4	52°49'18"	20.00'	18.44'	9.93'
C5	90°00'00"	1.00'	1.57'	1.00'
C6	90°00'00"	2.00'	3.14'	2.00'
C7	106°26'17"	2.00'	3.72'	2.68'
C8	180°00'00"	1.25'	3.93'	-
C9	99°26'57"	2.00'	3.47'	2.36'
C10	43°47'00"	20.00'	15.28'	8.04'
C11	43°15'50"	20.00'	15.10'	7.93'
C12	103°31'13"	4.00'	7.23'	5.08'
C13	10°19'01"	50.00'	9.00'	4.51'
C14	23°50'14"	75.00'	31.20'	15.83'
C15	40°50'27"	45.00'	32.08'	16.75'
C16	23°50'14"	125.00'	52.00'	26.38'
C17	180°00'00"	3.50'	11.00'	-
C18	92°08'58"	25.00'	40.21'	25.96'
C19	87°51'02"	20.00'	30.67'	19.26'
C20	87°51'52"	45.00'	69.01'	43.35'
C21	87°49'42"	45.00'	68.98'	43.33'
C22	92°09'28"	45.00'	72.38'	46.73'
C23	124°35'45"	1.00'	2.17'	1.90'
C24	138°53'08"	1.00'	2.42'	2.67'
C25	117°46'05"	1.00'	2.06'	1.66'
C26	39°52'31"	20.00'	13.92'	7.25'
C27	125°50'40"	1.00'	2.20'	1.96'
C28	32°12'15"	7.00'	3.93'	2.02'
C29	147°47'45"	0.50'	1.29'	1.73'

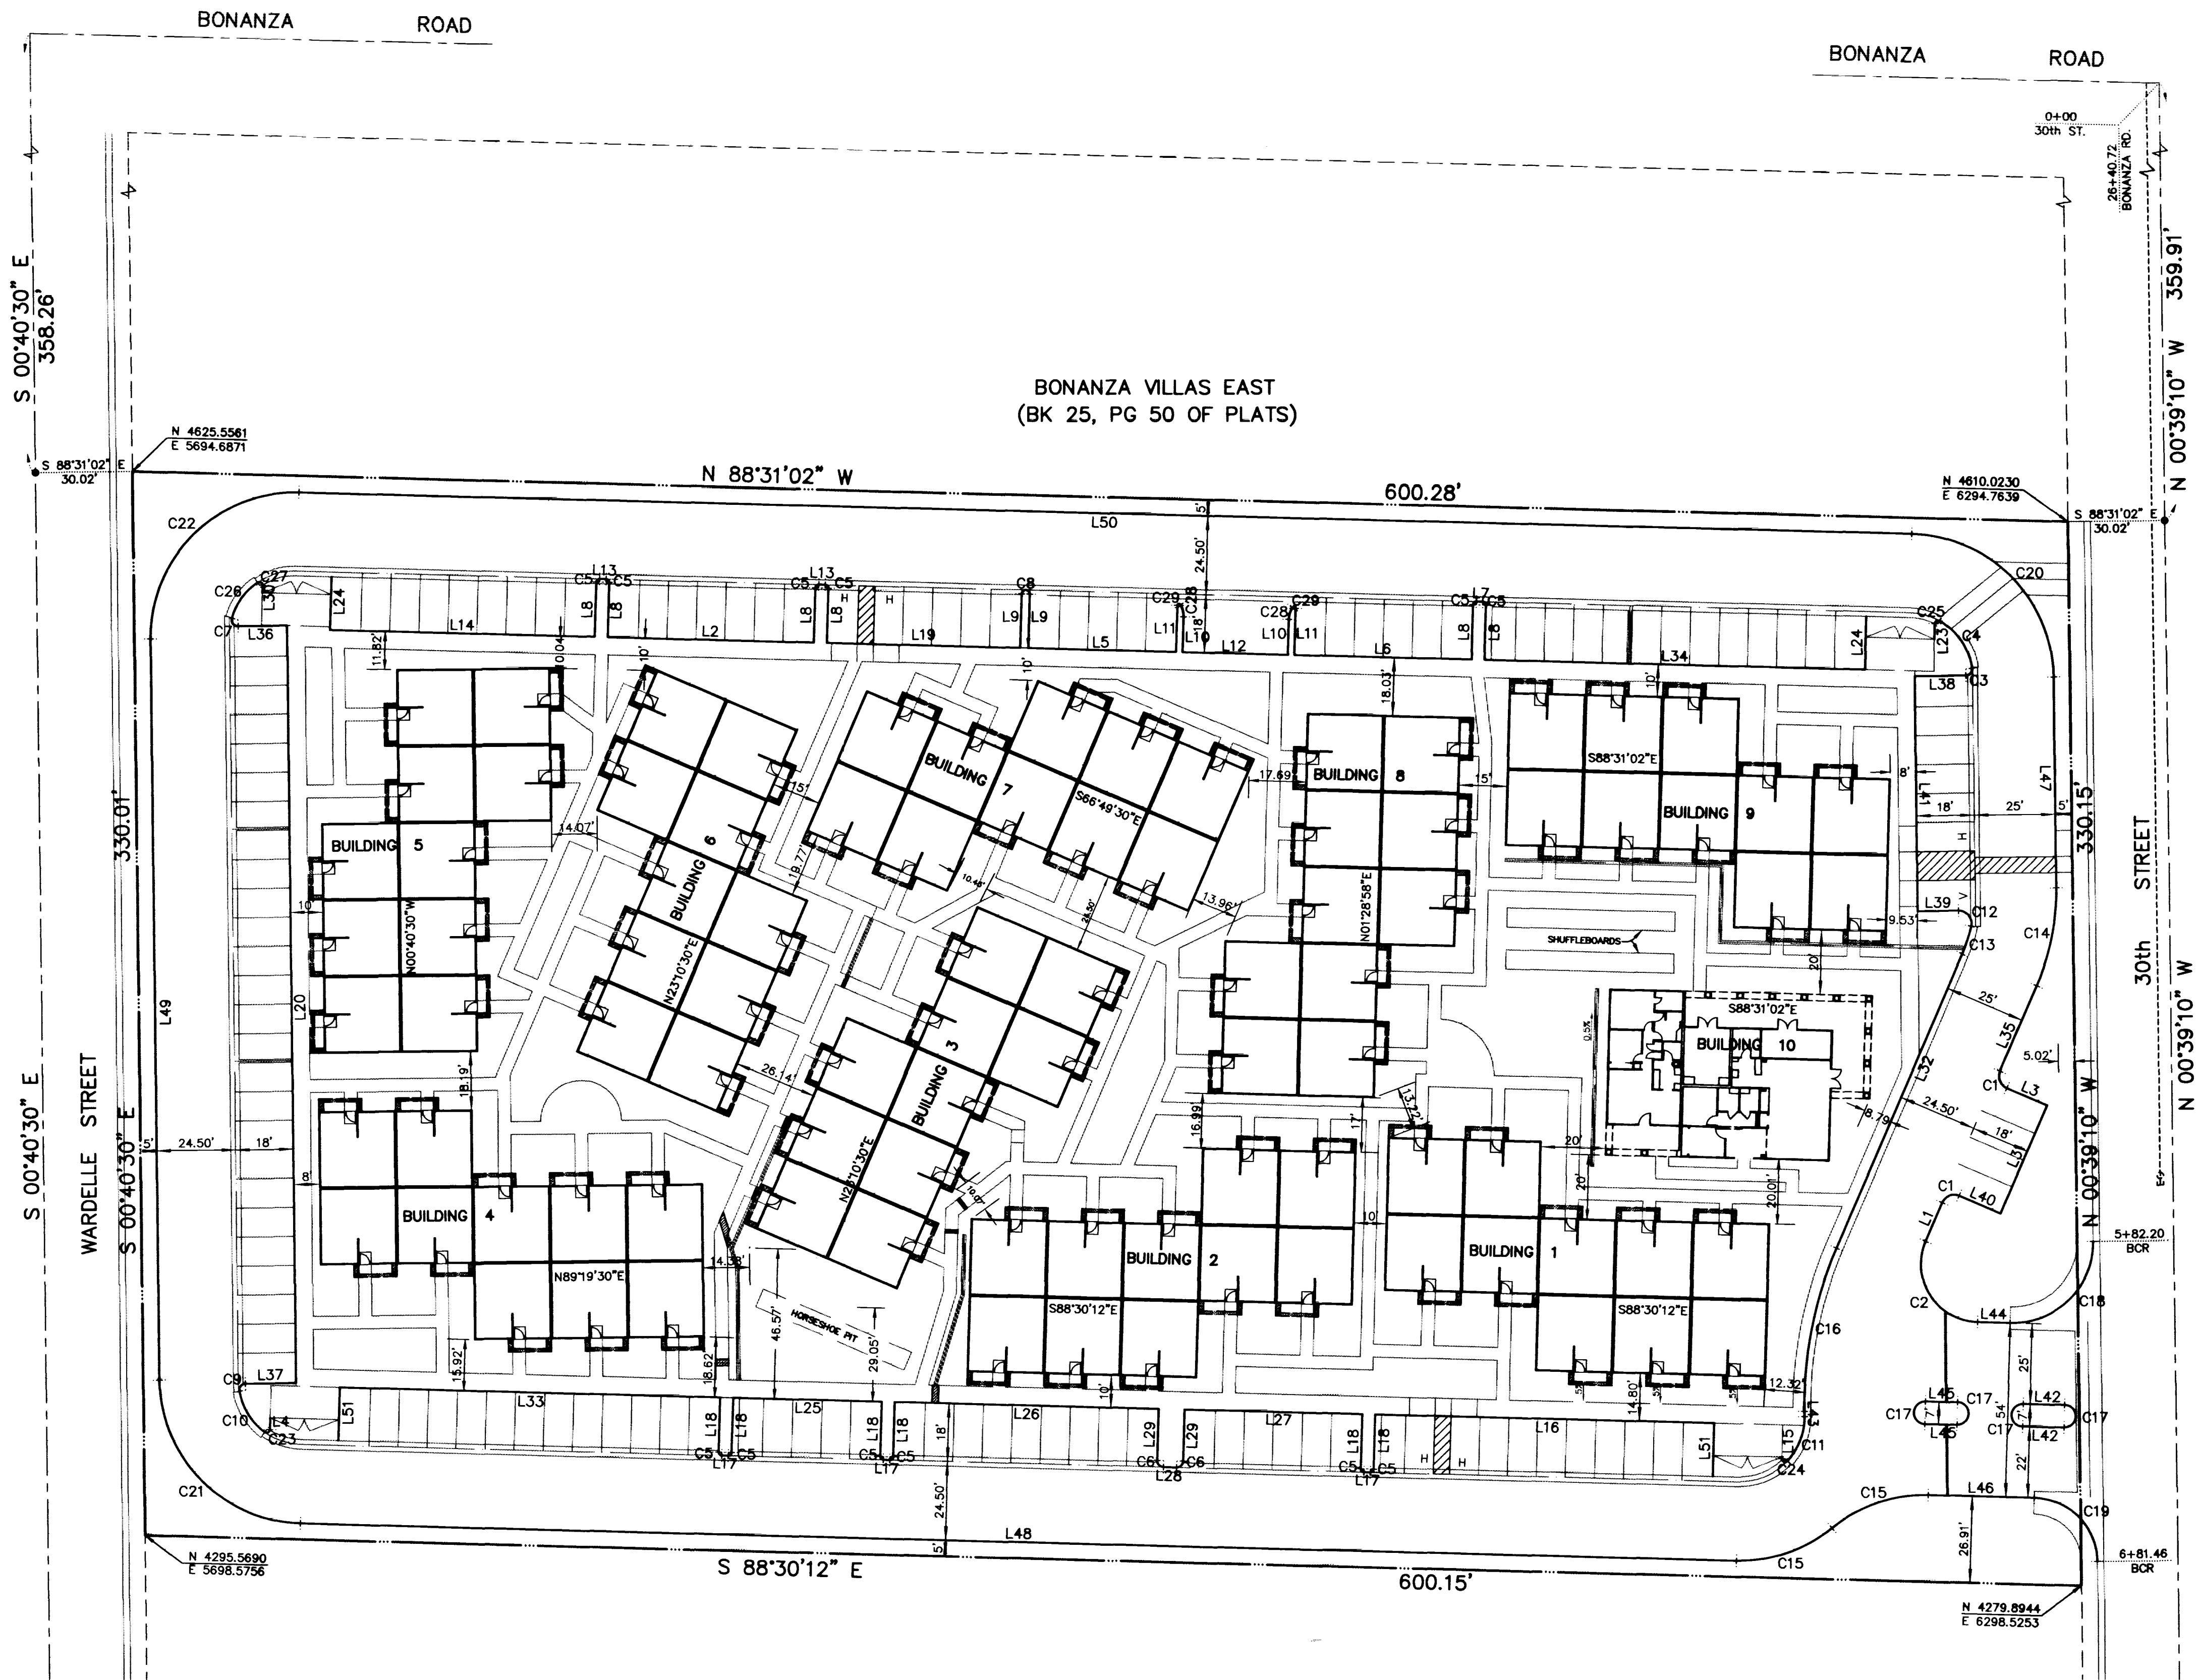


NOTE: 1. ALL DIMENSIONS ARE TO BACK OF CURB.
2. ALL PADS ARE 10 INCHES BELOW THE FINISHED FLOOR.

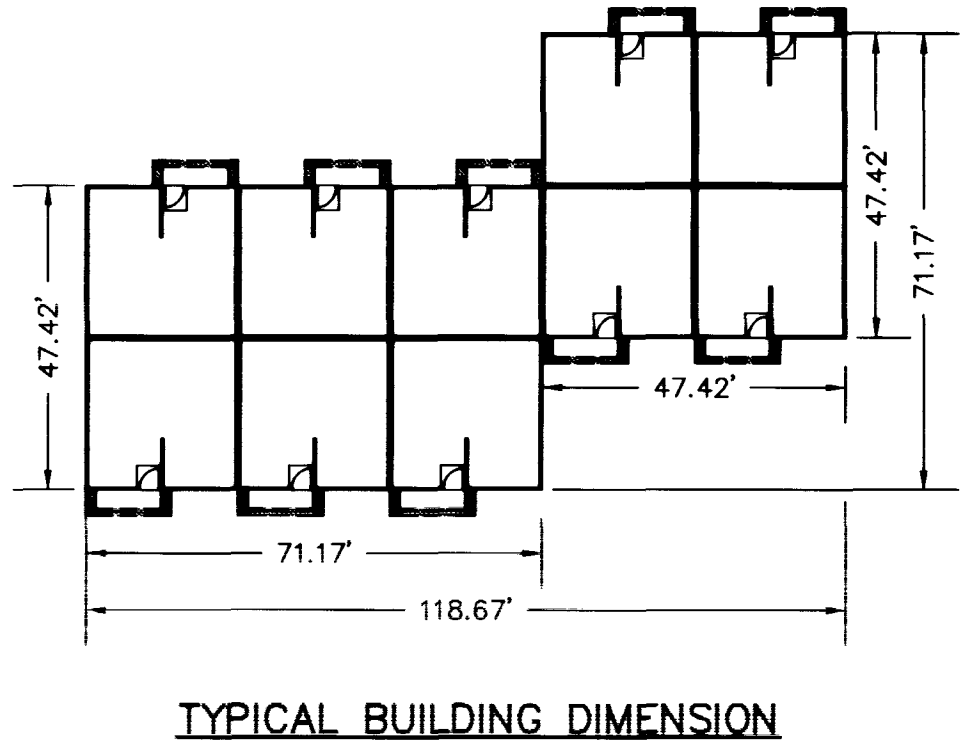

BENCHMARK
CITY OF LAS VEGAS STATION 2LV012554.
RIVET & PLATE IN TOP OF CURB.
NE RETURN MOJAVE ROAD AND BONANZA ROAD.
ELEVATION:
1813.01 (552.6077 METERS - NAVD 1988)

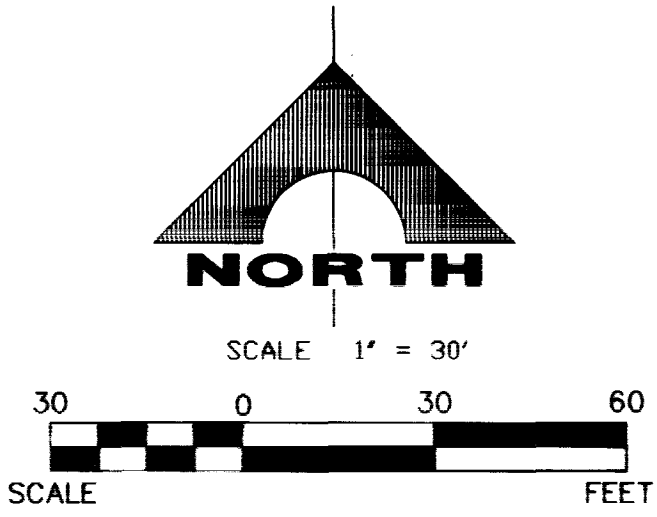

AVOID CUTTING UNDERGROUND UTILITY LINES. IT'S COSTLY.
Call before you Dig.
1-800-227-2600
UNDERGROUND SERVICE ALERT (USA)

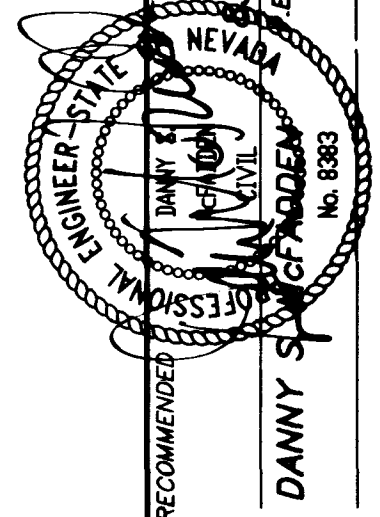

G. C. WALLACE, INC.
Engineering/Architecture
1555 SOUTH RAINBOW BLVD./LAS VEGAS, NEVADA 89102
(702) 363-1200

SUNRISE SENIOR VILLAGE
30th STREET INVESTMENTS, L.L.C.
HORIZONTAL CONTROL PLAN

SHEET
4
OF 7 SHEETS

C:\PROJECT\SUNRISE\SV-P-04.DWG
10/14/97 - GON

101	102	103	157
-----	-----	------	------	-----