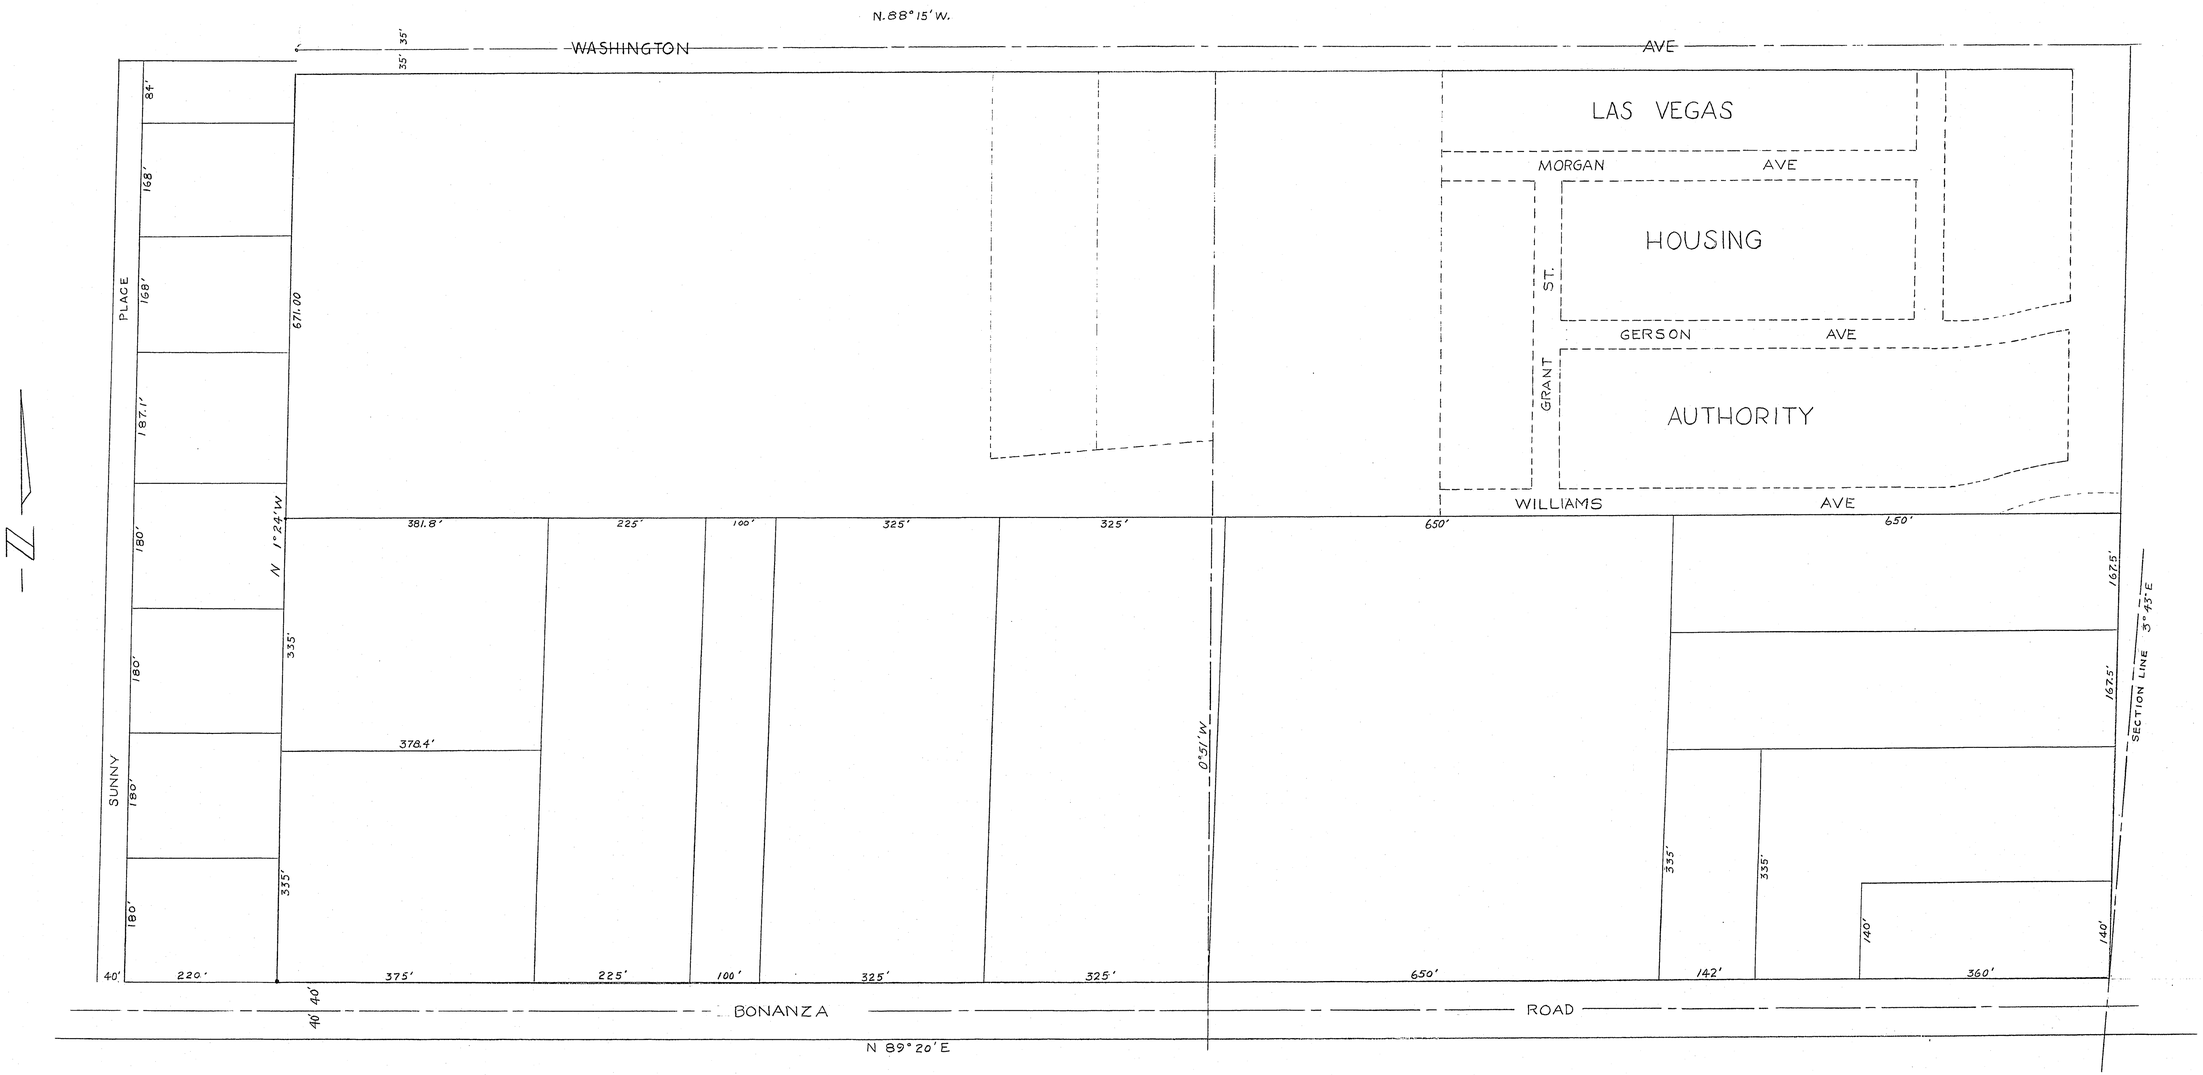
N. 88° 15' W.
WASHINGTON
AVE
35'
35'
LAS VEGAS
MORGAN
AVE
HOUSING
GRANT
ST.
GERSON
AVE
AUTHORITY
WILLIAMS
AVE
PLACE
SUNNY
84'
168'
168'
187.1'
180'
180'
180'
180'
671.00
N 1° 24' W
335'
335'
381.8'
378.4'
225'
100'
325'
325'
650'
650'
0° 51' W
167.5'
162.5'
SECTION LINE
S° 43' E
335'
335'
140'
140'
142'
360'
40'
220'
375'
225'
100'
325'
325'
650'
40'
40'
BONANZA
ROAD
N 89° 20' E
NORTH ½ S.E. ¼ SECT. 28 - T 20 S R 61 E

15-49

056-4