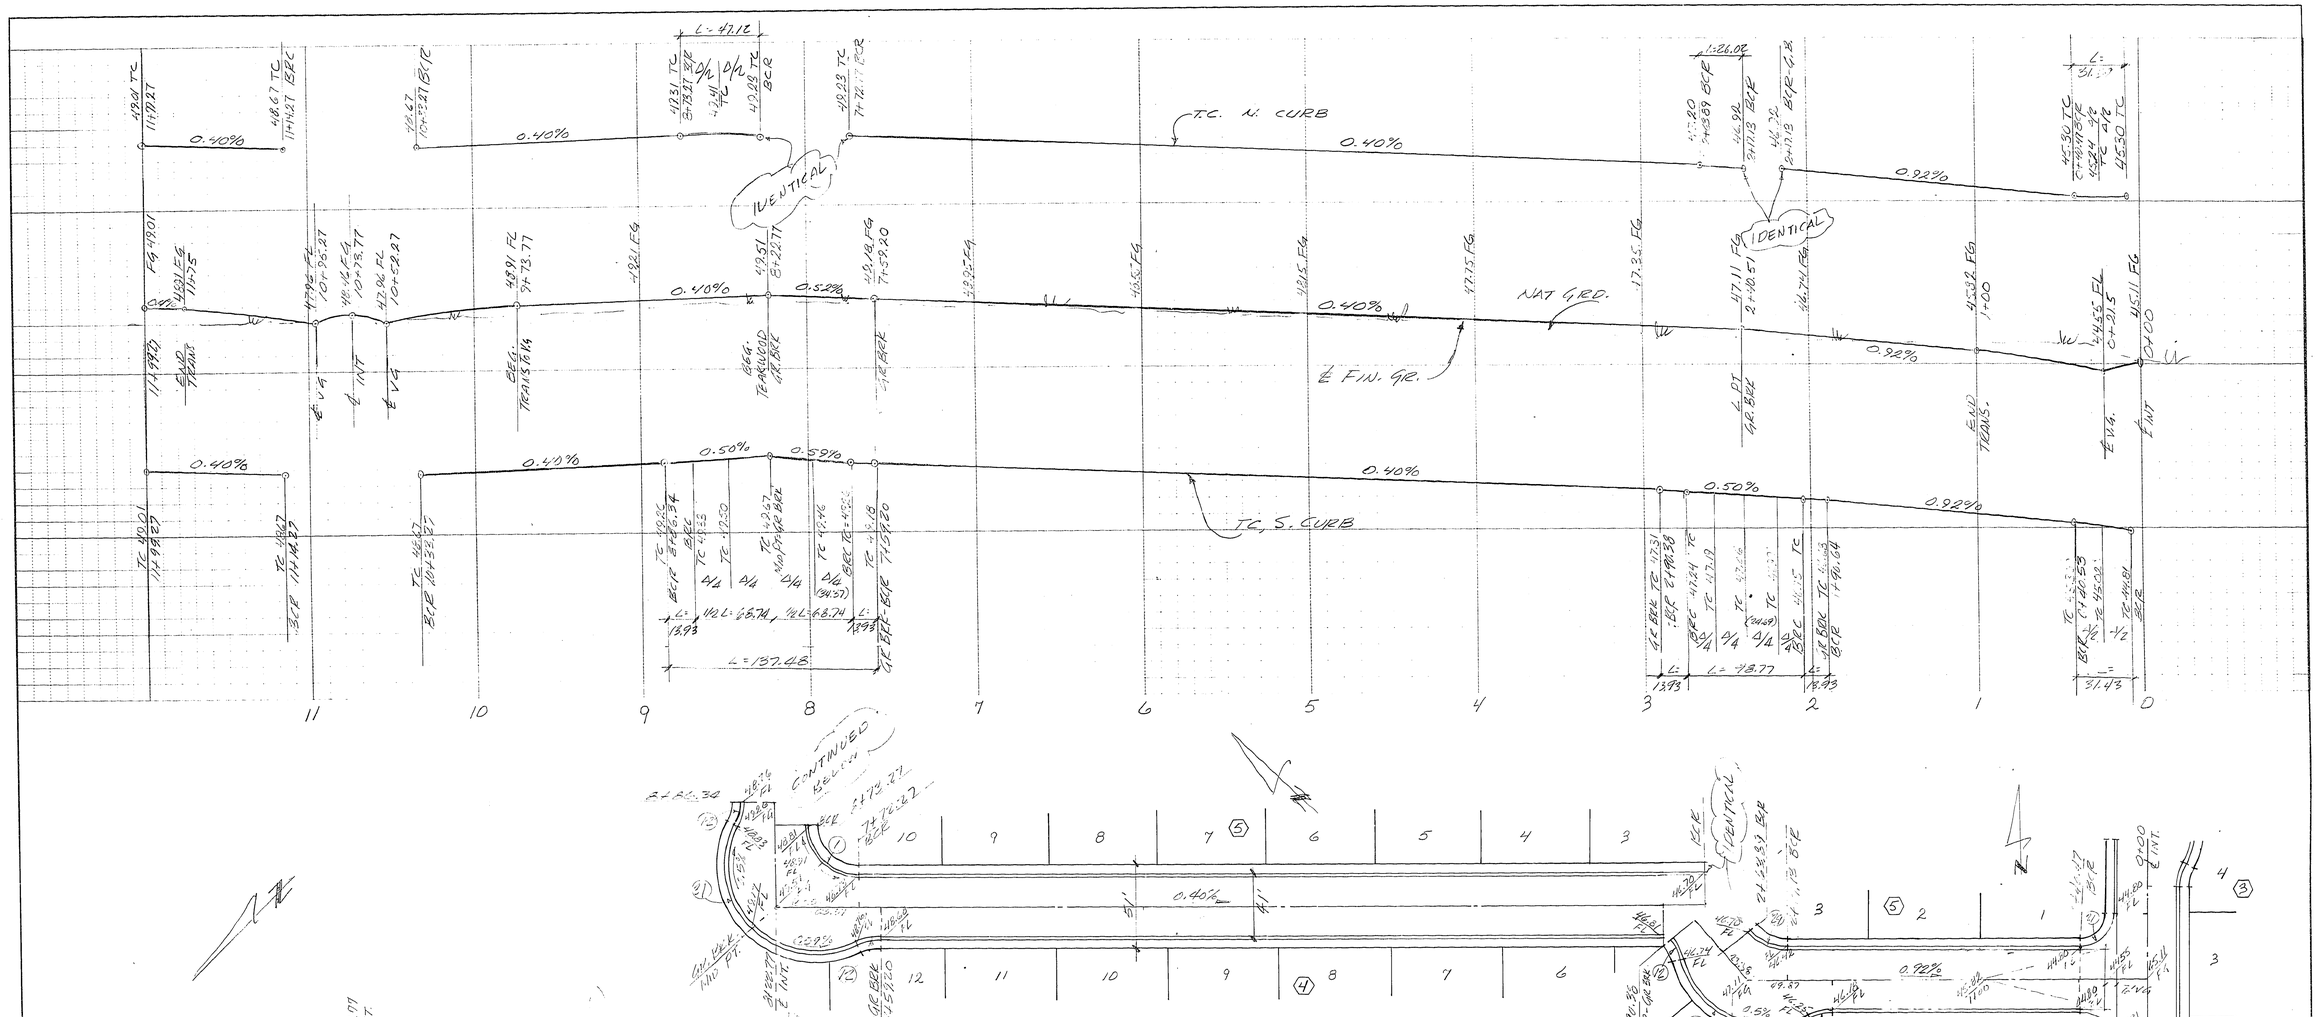

WENDOVER AVE

CURVE DATA - BACK of CURB				
NO.	Δ	R	L	T
1	70°00'00"	30.00'	47.12	30.00
12	26°36'17"	30.00	13.93	7.09
15	90°00'00"	20.00	31.42	20.00
20	90°08'32"	20.00	31.43	20.01
21	89°57'28"	20.00	31.39	19.98
29	49°46'16"	30.00	26.02	13.90
30	102°53'52"	55.00	98.77	69.02
31	143°12'36"	55.00	137.48	165.39

APPROVED

CLV CITY ENGINEER — DATE 3/8/78

CLV CHIEF OPERATIONS ENGINEER — DATE 3-7-78

CLV QUALITY CONTROL ENGINEER — DATE 3/3/78

CLV TRAFFIC ENGINEER — DATE 3-3-78

CLV ELECTRICAL COORDINATOR — DATE 2/24/78

CLV FIRE MARSHALL — DATE 3-1-78

SUBMITTED BY

JAMES L. MACFARLANE P.E. — DATE
NEV. CERT. NO. 3572

VTN Nevada — CONSULTING ENGINEERS • PLANNERS
299 PARADISE ROAD LAS VEGAS, NEVADA 89106
702 735-8227

STEWART PLACE - UNIT 6-A
STREET PLAN & PROFILE
TEAKWOOD - WENDOVER - FERNLEY

SCALE:	W.O. NO. 2327-6	DATE 1-25-78	SHEET 7	OF 19
HORIZ: 1" = 40'	DES. RP	REV. 6-23-78		
VERT: 1" = 4'	CHK.	REV.		

1074-2825-6A
146.57