940915

17-17-111

01420

FINAL MAP OF

THE CROSSING AT SUMMERLIN VILLAGE 8 UNIT NO. 1 PHASE 3

A PLANNED COMMUNITY

BEING A SUBDIVISION OF A PORTION OF SECTIONS 24 AND 25, TOWNSHIP 20 SOUTH, RANGE 59 EAST, M.D.M., AND A PORTION OF SECTIONS 19 AND 30, TOWNSHIP 20 SOUTH, RANGE 60 EAST, M.D.M., CITY OF LAS VEGAS, CLARK COUNTY, NEVADA

CURVE	DELTA	RADIUS	LENGTH	TANGENT
1	180°00'00"	2.17'	6.82'	---
2	180°00'00"	2.16'	6.79'	---
3	180°00'00"	7.33'	23.03'	---
4	08°45'38"	300.00'	45.87'	22.98'
5	90°00'00"	30.00'	47.12'	30.00'
6	11°38'08"	300.00'	60.92'	30.57'
7	55°05'05"	80.00'	76.91'	41.72'
8	05°26'15"	500.00'	47.45'	23.74'
9	05°26'15"	524.00'	49.73'	24.88'
10	05°26'15"	476.00'	45.17'	22.60'
11	09°23'46"	1991.67'	326.62'	163.68'
12	09°23'46"	2008.33'	329.35'	165.05'
13	09°23'46"	2000.00'	327.99'	164.36'
14	09°23'46"	2039.00'	334.38'	167.57'
15	04°11'00"	3100.00'	226.34'	113.22'
16	04°11'00"	3045.00'	222.32'	111.21'
17	04°11'00"	3005.00'	219.40'	109.75'
18	03°58'42"	2060.00'	143.04'	71.55'
19	04°13'02"	2036.00'	149.86'	74.96'
20	05°36'14"	2000.00'	195.61'	97.88'
21	88°22'28"	20.00'	30.85'	19.44'
22	88°36'48"	30.00'	46.40'	29.28'
23	05°03'54"	2900.00'	256.36'	128.26'
24	17°35'12"	650.00'	199.51'	100.55'
25	17°35'12"	669.00'	205.35'	103.49'

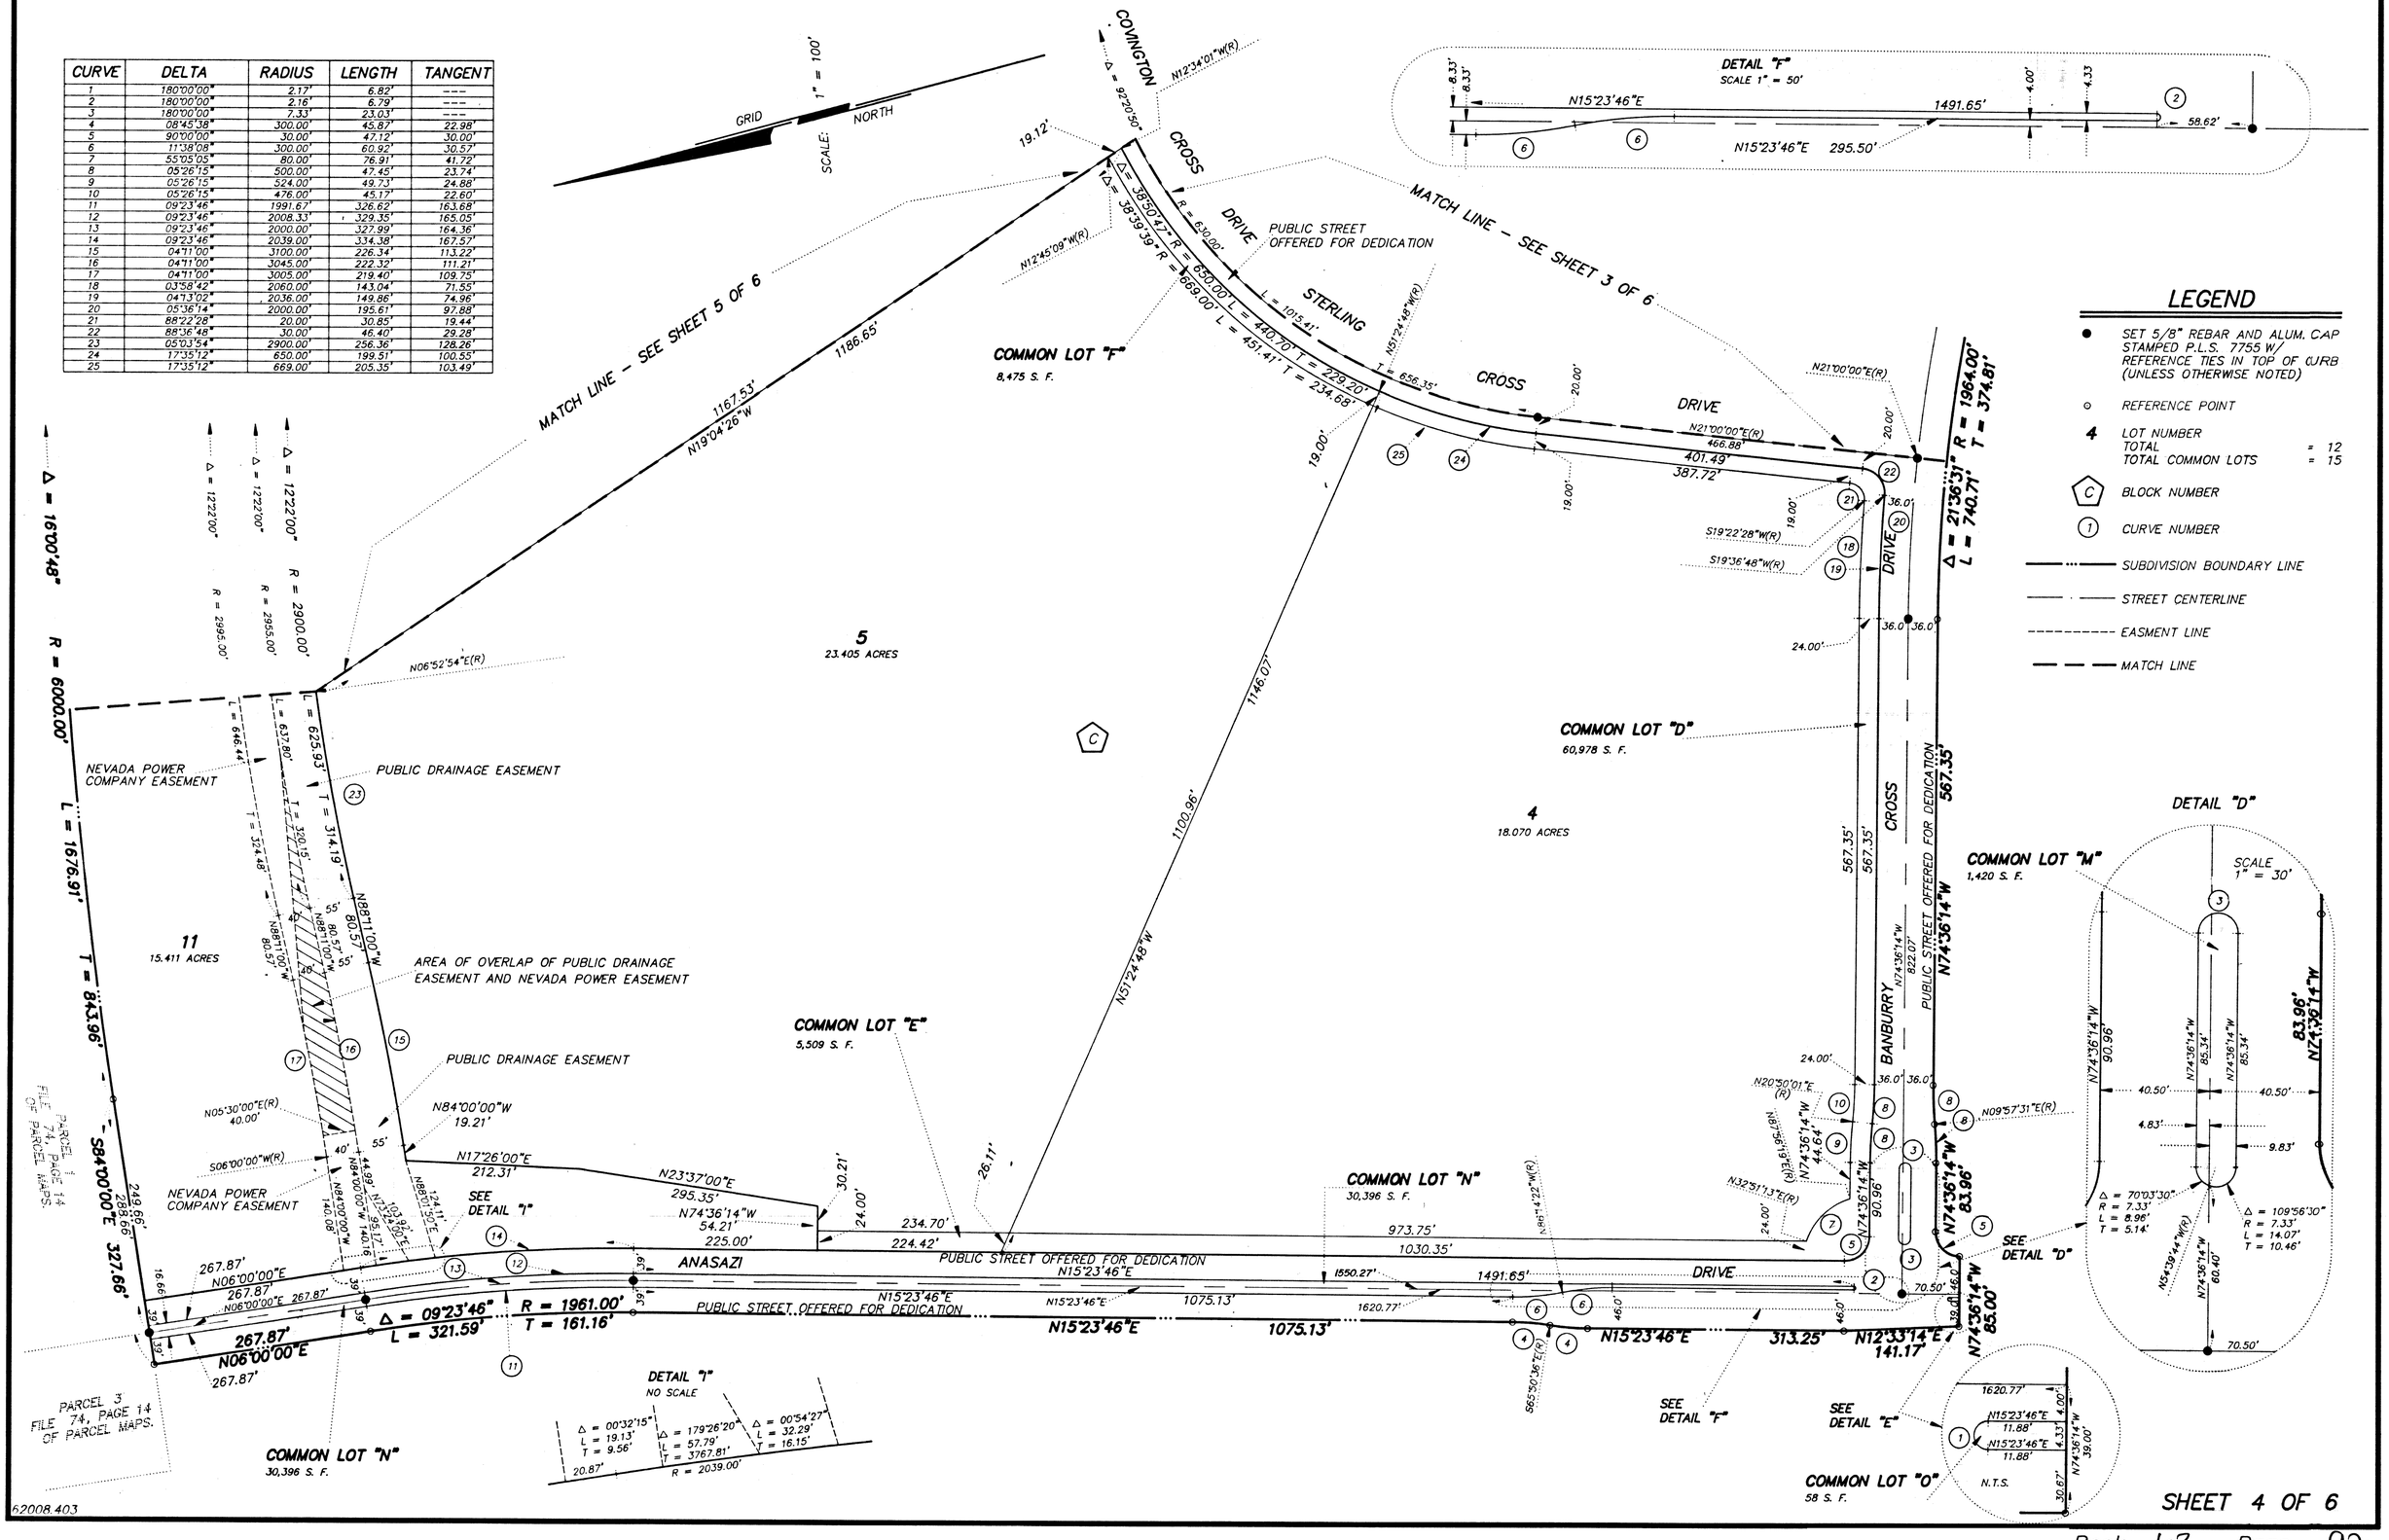

62008.403

SHEET 4 OF 6

Book 63 Page 92

4294-1-3