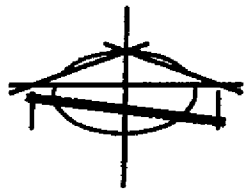

SCALE 1"=50'

CURVE TABLE			
CURVE	LENGTH	RADIUS	DELTA
C1	7.85'	5.00	90°00'00"
C2	7.85'	5.00	90°00'00"
C3	6.23'	35.00	10°12'21"
C4	2.67'	15.00	10°12'21"

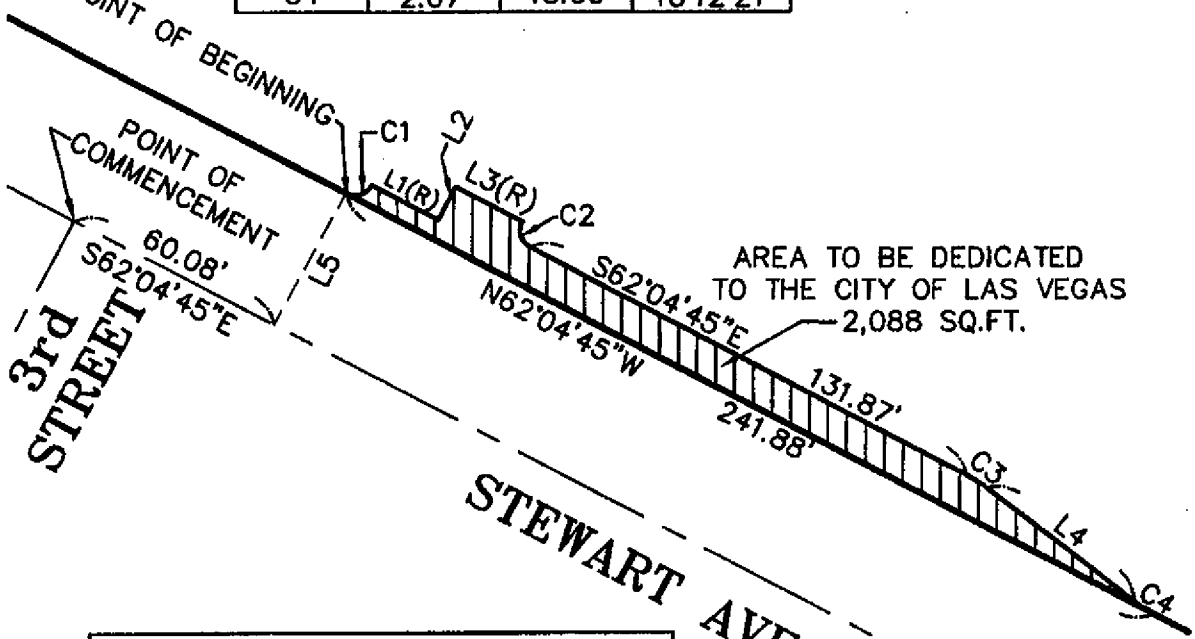

LINE TABLE		
LINE	LENGTH	BEARING
L1(R)	20.00'	S62°04'45"E
L2	10.00'	N27°55'15"E
L3(R)	20.00'	S62°04'45"E
L4	51.97'	S51°52'24"E
L5	40.00'	N27°55'15"E

PROJECT MANAGER: LEY	BAUGHMAN & TURNER, INC. CIVIL ENGINEERS LAND PLANNERS LAND SURVEYORS 1210 HINSON STREET LAS VEGAS, NEVADA 89102 PH. (702) 870-8771 FAX (702) 870-8966	AREA TO BE DEDICATED FOR PUBLIC RIGHT-OF-WAY	DRAWING NO. 2 of 2
DRAWN BY: JWC		TITLE OF DRAWING: EXHIBIT "A"	
SCALE: 1"=50' FIRST ISSUE DATE: 9-8-08			