PORTION OF THE SW 1/4 NW 1/4 SEC 34, T20S, R61E, M.D.M.

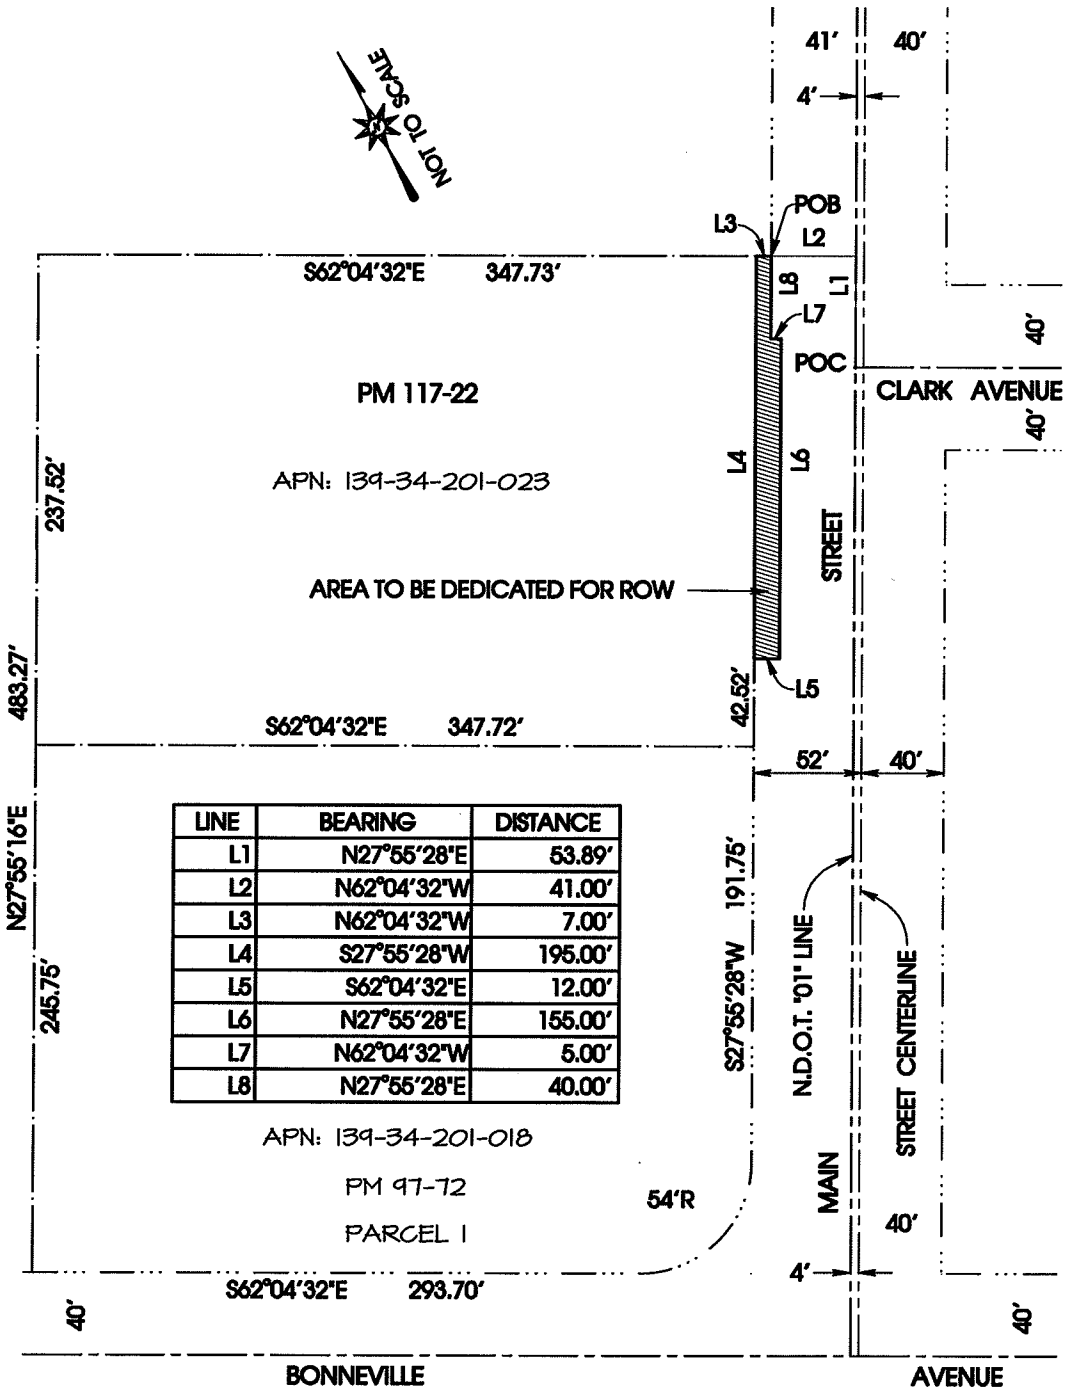

LINE	BEARING	DISTANCE
L1	N27°55'28"E	53.89'
L2	N62°04'32"W	41.00'
L3	N62°04'32"W	7.00'
L4	S27°55'28"W	195.00'
L5	S62°04'32"E	12.00'
L6	N27°55'28"E	155.00'
L7	N62°04'32"W	5.00'
L8	N27°55'28"E	40.00'

APN: 139-34-201-018

PM 97-72

PARCEL 1