SITE MAP

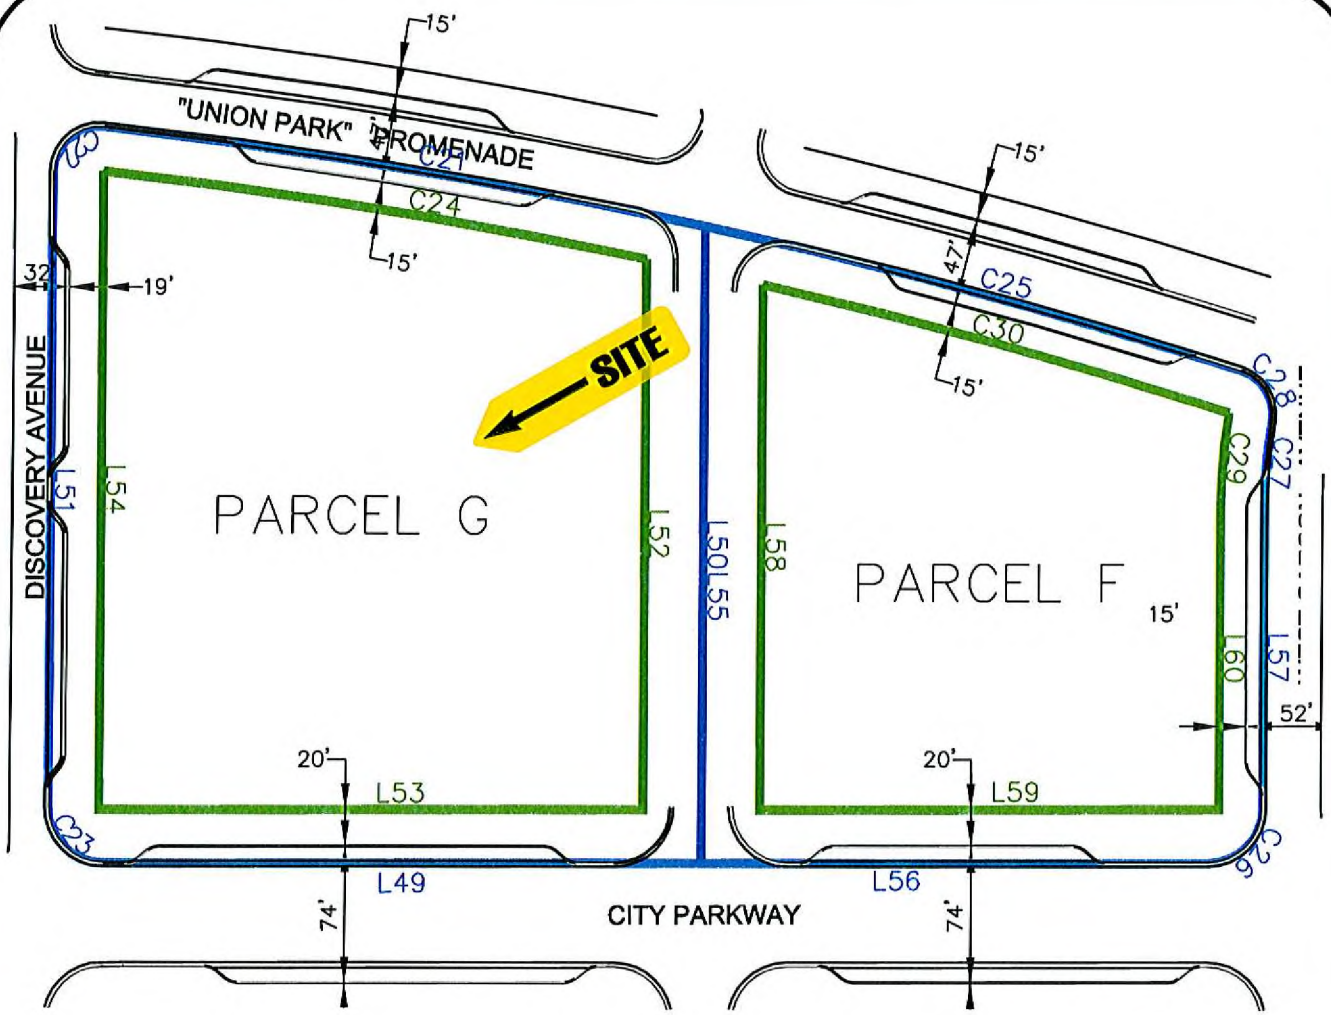

LINE TABLE		
LINE	LENGTH	BEARING
L41	533.46	N27°56'16"E
L42	203.04	N62°04'44"W
L43	560.24	S27°53'43"W
L44	284.15	S87°53'54"E
L45	238.02	N87°53'54"W
L46	471.57	N27°53'43"E
L47	234.02	S62°04'44"E
L48	447.74	S27°56'16"W
L49	327.86	N27°53'43"E
L50	348.00	N62°02'34"W
L51	344.04	S62°04'44"E
L52	298.31	S62°03'12"E
L53	297.86	S27°53'23"W
L54	348.72	N62°04'44"W
L55	348.00	S62°02'34"E
L56	277.76	N27°53'43"E
L57	162.84	N62°03'24"W
L58	284.54	S62°03'12"E
L59	291.73	N27°53'43"E
L60	163.84	N62°03'24"W

CURVE TABLE				
CURVE	LENGTH	RADIUS	DELTA	TANGENT
C21	334.81'	3295.50	5°49'15.8"	167.55'
C22	42.03'	28.00	86°18'53.3"	27.92'
C23	47.14'	30.00	90°01'32.8"	30.01'
C24	301.86'	3271.50	5°17'11.1"	151.03'
C25	304.70'	3200.86	5°27'15.2"	152.47'
C26	47.10'	30.00	89°57'07.1"	29.97'
C27	46.45'	287.00	9°56'06.7"	23.29'
C28	38.02'	28.00	82°33'26.8"	21.95'
C29	51.46'	322.97	9°06'06.8"	25.80'
C30	265.53'	3047.47	4°59'32.3"	132.85'

PARCELS F & G

PARCEL F GROSS
AREA = 94,311 S.F.

PARCEL F NET
AREA = 63,632 S.F.

PARCEL G GROSS
AREA = 134,541 S.F.

PARCEL G NET
AREA = 96,645 S.F.

GRAPHIC SCALE

50 0 25 50 100

(IN FEET)
1 inch = 100 ft.

NORTH

Kimley-Horn ©2007 and Associates, Inc.

Date: April 23, 2007 - 7:44am / User: nate.forrest
Path: K:\Civil\092442 CityParkway\004\CADD\exhibit\Parcel Line & Curve Exhibits\3-21-07 F, G, & L Exhibits\4-5-07 Parcels F, G, & L.DWG